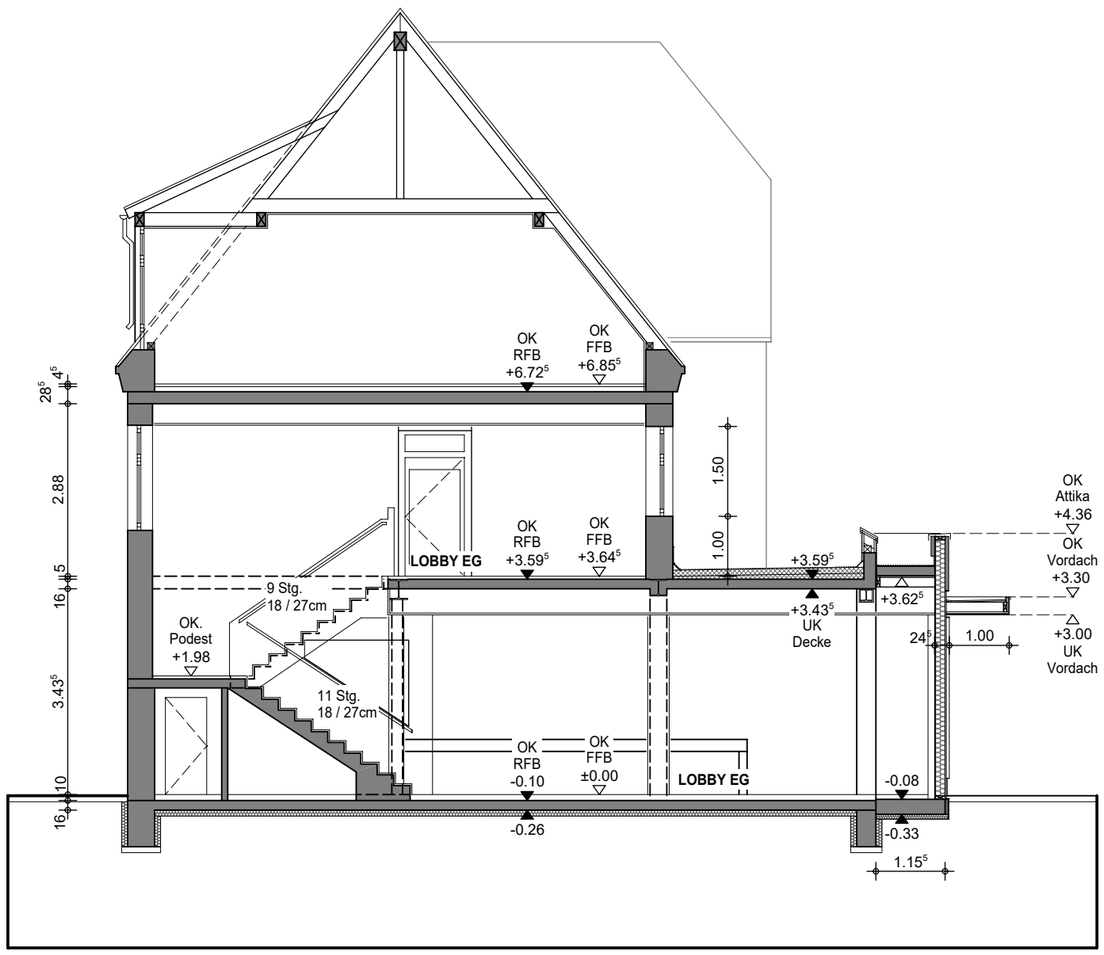

SCHNITT A-A

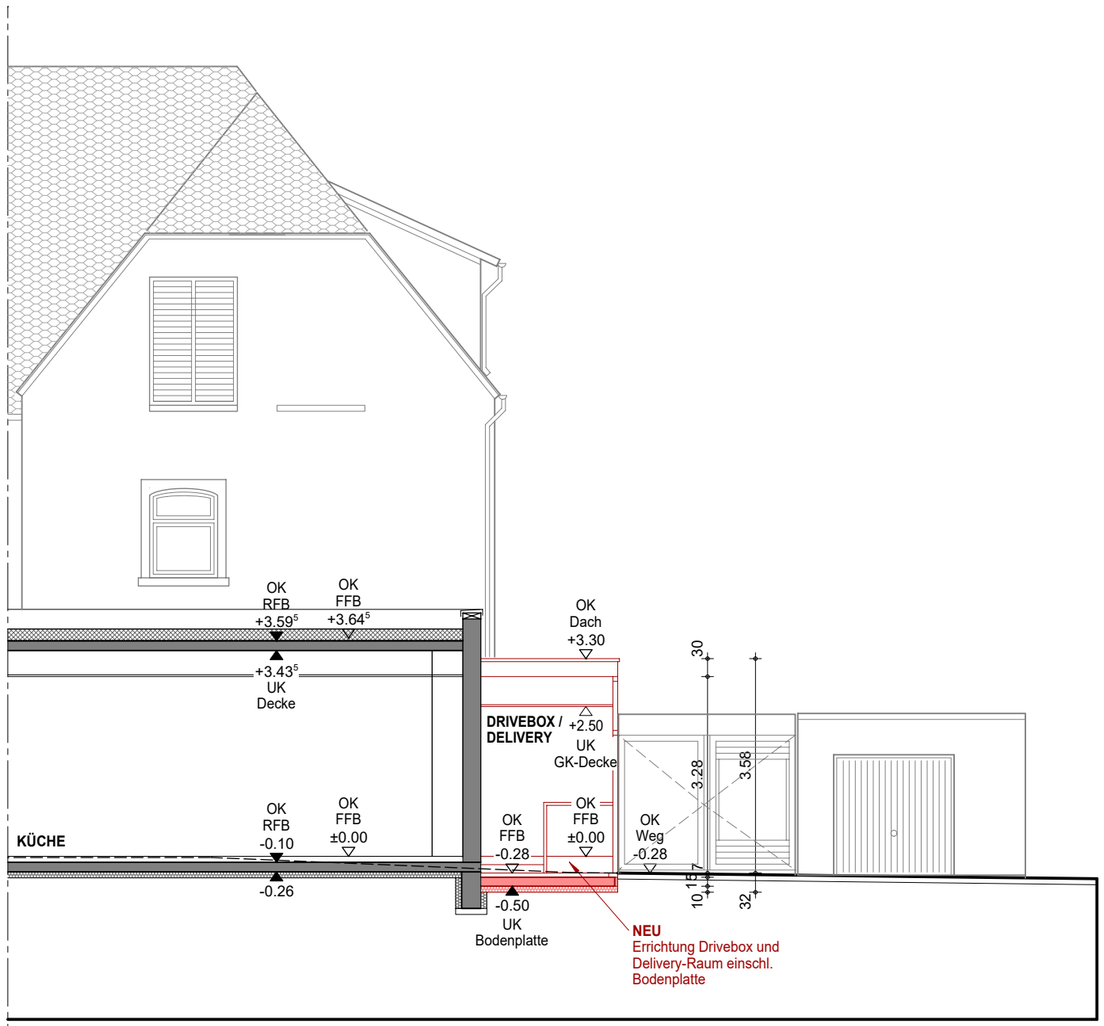

SCHNITT B-B

LEGENDE FLÄCHEN:

Bestand

Neubau

Abbruch

McDonald's GmbH
Zweigniederlassung München
Drygalski-Allee 51
81477 München

PROJEKT:

McDonald's Restaurant - #0352
Anbau Autoschalter, innerer Umbau im EG, Erweiterung Autoschalterspur, Umbau und Erweiterung Terrasse

Alte Mannheimer Landstraße 1
68782 Brühl

BAUHERR:

McDonald's GmbH
Drygalski-Allee 51 81477 München
Tel.: 089/785 94-0 Fax: 089/785 94-455

Unterschrift

ENTWURFSVERFASSER:

KP ARCHITEKTUR
MARKUS KAROW
Jahnstraße 64 63150 Heusenstamm
Tel.: 069/80 90 97-0 info@kp-plan.de

Unterschrift

Ind.	Datum/ Gez./ ø.			Änderungen
	02.02.26	MK	41	Planerstellung

Bezeichnung
Bauantrag

Schnitte

Maßstab
1 : 100

Plan-Nr. Index
BA 04

H/B = 400 / 430 (0.17 m²)

Allplan 2023