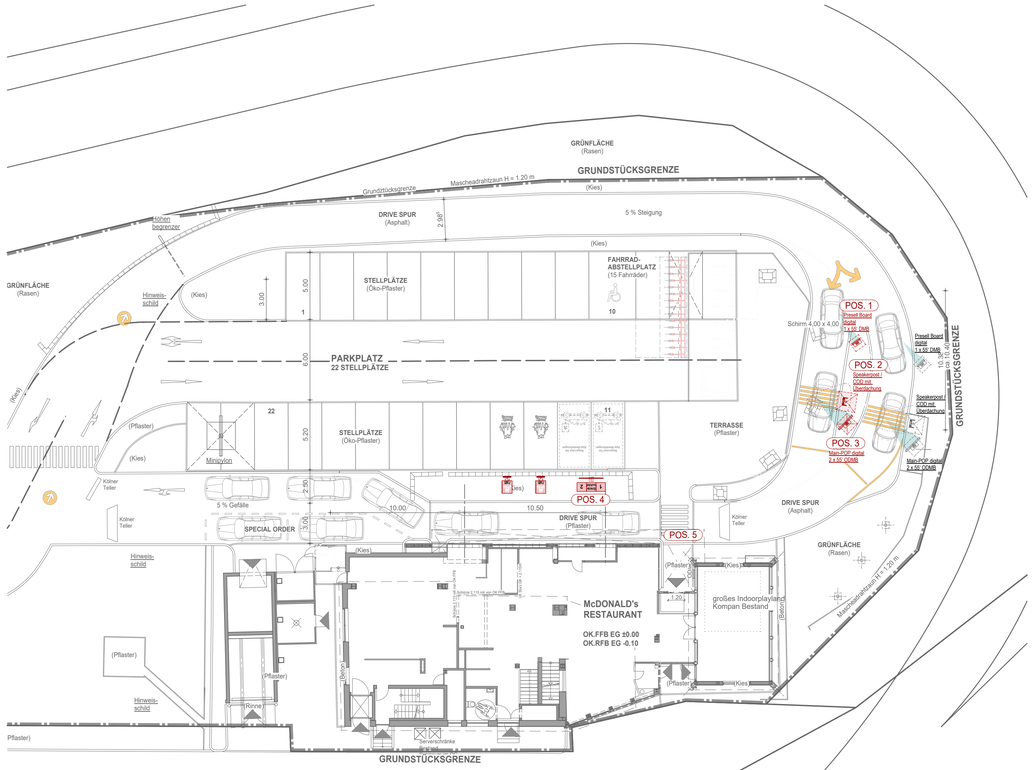

EIMER LANDSTRASSE

B 36

B 36

ÜBERSICHTSPLAN

POSITION 1 M. 1:50

Presell - Outdoor Digital Menu Board
1 x 55' DMB

Maße:
Höhe = 1260 mm
Länge = 731 mm

Fundament:
900 x 900 x 800mm, Beton C 25/30

Rahmen+Standfuß:
Aluminiumkonstruktion, RAL 7022 - Umbragrau

Bildschirm:
1 x 55 Zoll LCD-Bildschirm,
Leuchtdichte: 4.000 cd/m²

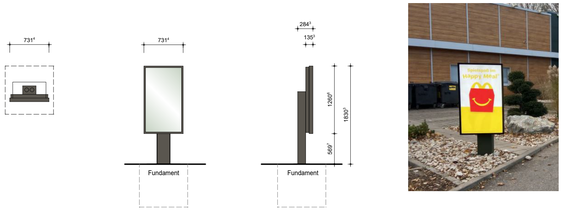

POSITION 2 M. 1:50

Speakerpost und
COD mit Überdachung

Maße:
Höhe = 3178 mm
Länge = 2294 mm
Tiefe = 3525 mm

Fundament:
Köcherfundament gemäß Vorgaben Statik
und Bodengutachten

Rahmen+Standfuß:
Feuerverzinkte Stahlkonstruktion, verschweißt

Konstruktion:
Stahlkonstruktion, feuerverzinkt und
beschichtet in RAL 7022 (Umbragrau)

Gehäuse für COD: Aluminium, RAL 6007

Dach:
GFK Gelcoat beschichtet RAL 9010 (Weiß)
mit innenliegendem Stahlkragarm

Ausleuchtung:
interne Ausleuchtung mit LED,Unter dem Dach
sind zusätzliche LED´s zur Beleuchtung des
COD installiert.

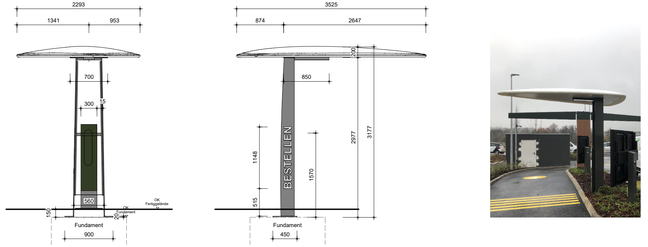

POSITION 3 M. 1:50

POP - Outdoor Digital Menu Board
2 x 55' DMB

Maße:
Höhe = 1260 mm
Länge = 1463 mm

Fundament:
1100 x 1100 x 800mm, Beton C 25/30

Rahmen+Standfuß:
Aluminiumkonstruktion, RAL 7022 - Umbragrau

Bildschirm:
1 x 55 Zoll LCD-Bildschirm, Leuchtdichte: 4.000 cd/m²

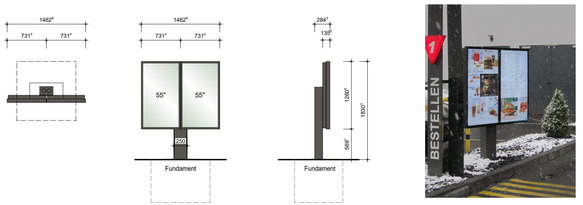

POSITION 4 M. 1:50

Mobile PickUp Hinweisschild

Maße:
Höhe = 2154 mm
Länge = 1800 mm
Tiefe = 107 mm

Standfuß:
feuerverzinkte Stahlkonstruktion
(Stahlrundrohr d= 76.1 x 4 mm)

Konstruktion:
Fronthaube aus gekantetem 2 mm Aluminiumblech
RAL 9006 Weißaluminium (Glanzgrad 70%)
beschichtet und frontseitig mit Digitalprint-Folie
(3M LI70-10 weiß) beklebt. Fronthaube wird mit einem
innenliegenden Aluminium-Rahmen vernietet. Komplettes
Schild wird mit Rohrschellen an einen Stahlmast befestigt.
Das Schild ist unbeleuchtet.

Technische Daten:
Gwicht ca. 35 kg

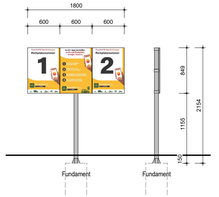

POSITION 5 M. 1:50

Vordachverkleidung White Cap
mit "M" Logo

Maße:
Höhe = 1840 mm
Länge = 1780 mm

Konstruktion:
Aluminium-Verbundplatte in Weiß, RAL 9010
Trägerplatte für "M" Logo als Verbundplatte
1320 x 1320 mm in RAL 6007
"M" Logo 1029 x 900 mm in gelb

Ausleuchtung: LED-Ausleuchtung

techn. Daten:
Netzspannung: 230V, Frequenz: 50-60 Hz,
Anschlußleitung: 3 x 1.5 mm², Absicherung: C16 A

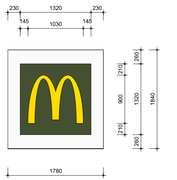

LEGENDE FLÄCHEN:

Bestand

Neubau

McDonald's GmbH
Zweigniederlassung München
Drygalski-Allee 51
81477 München

PROJEKT:

McDonald's Restaurant - #0352
Anbau Autoschalter, innerer Umbau im EG, Erweiterung Autoschalterspur, Umbau und Erweiterung Terrasse

Alte Mannheimer Landstraße 1
68782 Brühl

BAUHERR:

McDonald's GmbH
Drygalski-Allee 51 81477 München
Tel.: 089/785 94-0 Fax: 089/785 94-455

Unterschrift

ENTWURFSVERFASSER:

KP ARCHITEKTUR
MARKUS KAROW
Jahnstraße 64 63150 Heusenstamm
Tel.: 069/80 90 97-0 info@kp-plan.de

Unterschrift

Ind.	Datum/ Gez./ ø.	Änderungen
	09.02.26 MK 41	Planerstellung

Bezeichnung
Bauantrag Werbeanlagen
Übersichtsplan + Positionspläne

Maßstab
1 : 50
1 : 100
1 : 200

Plan-Nr. Index
WA 01

H/B = 440 / 960 (0.42 m²)

Allplan 2023