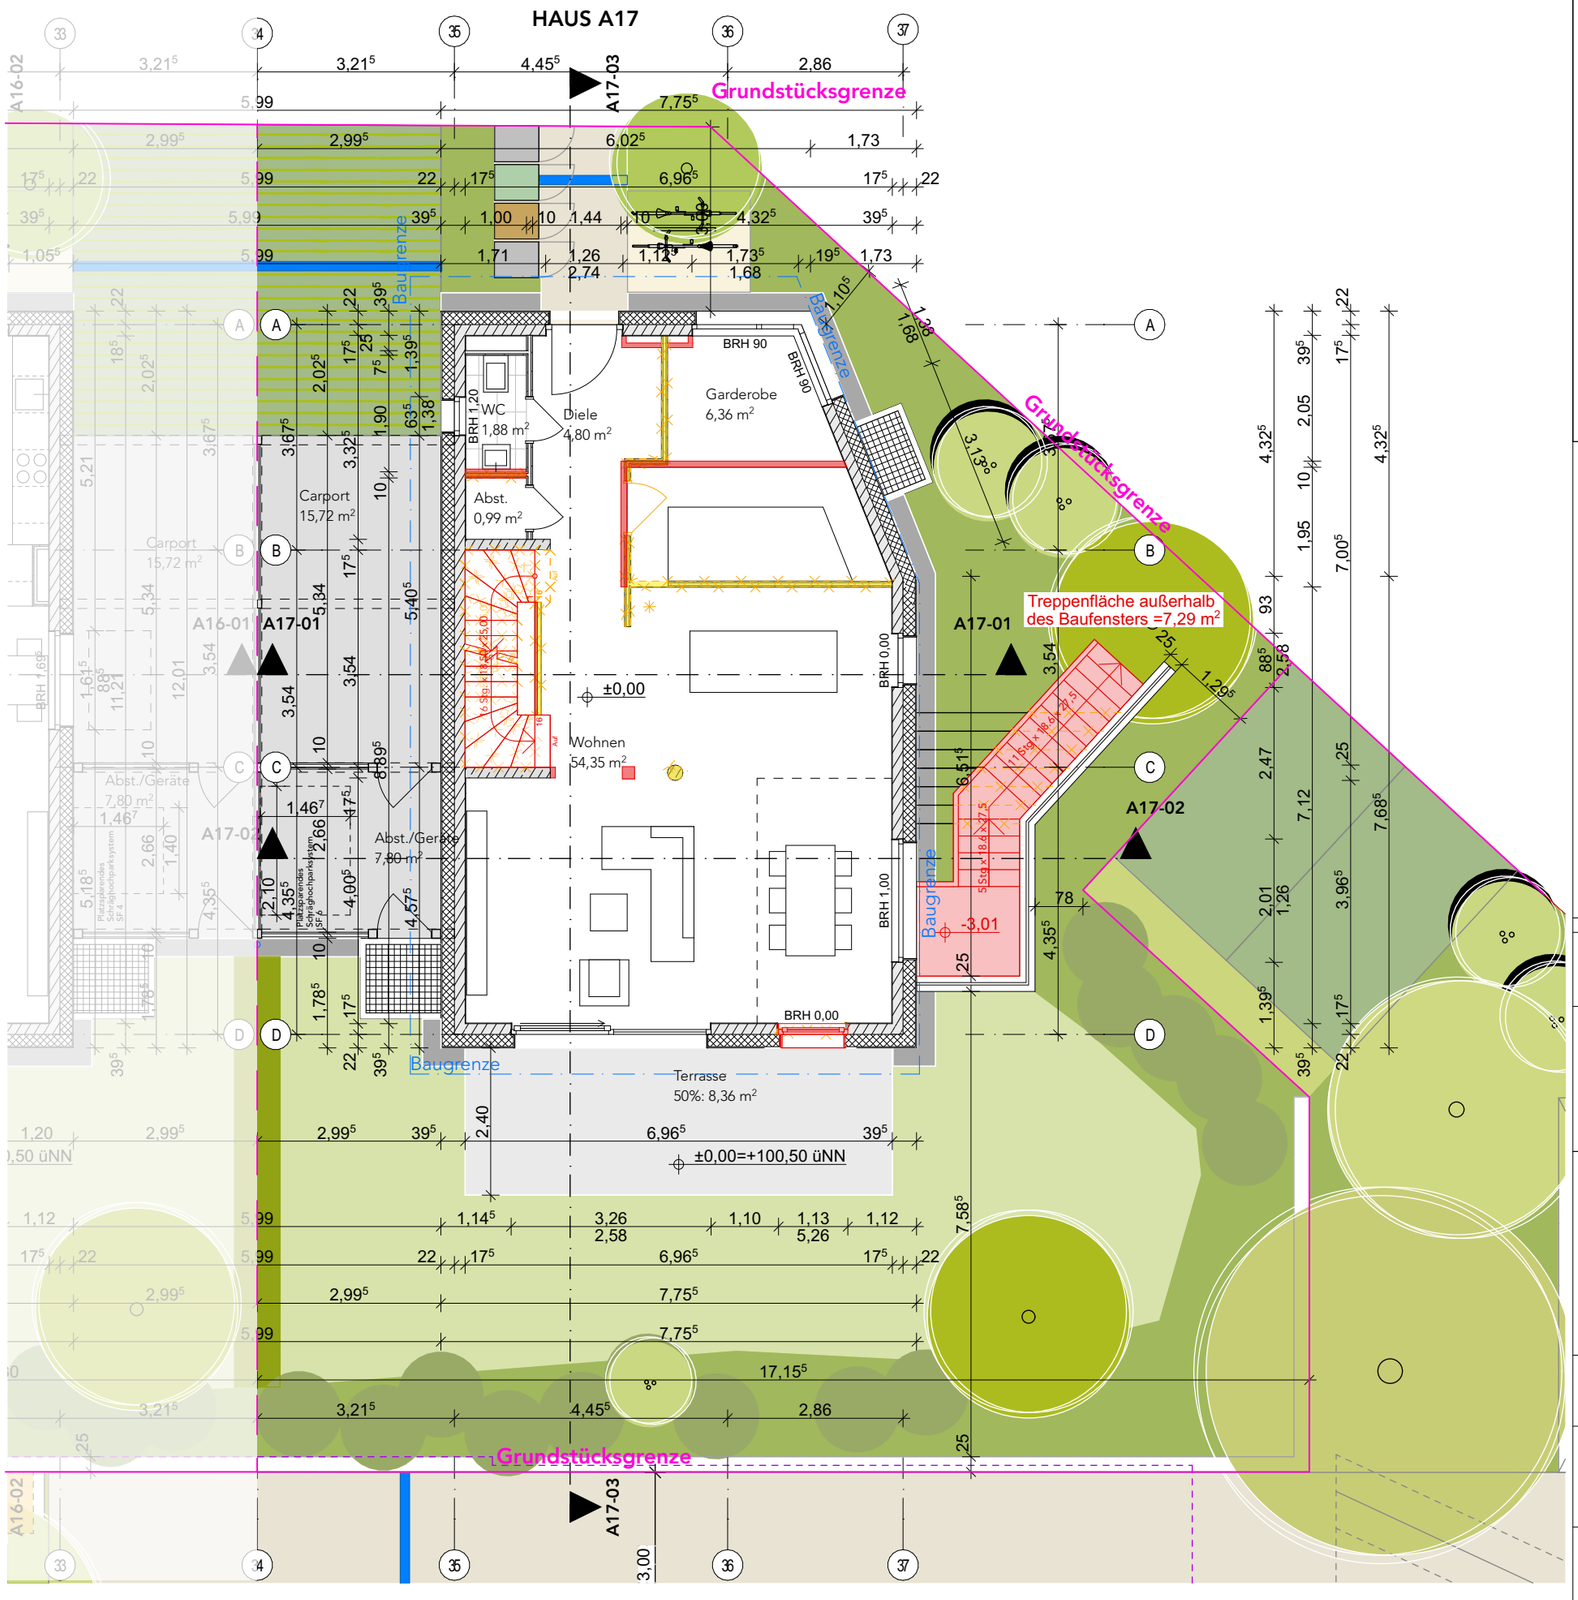

Legende:

- Wand / Decke / Stütze Stahlbeton
- Wand Mauerwerk
- Dämmung
- Wand Trockenbau
- Schacht
- OKRD Oberkante Rohdecke
- OKFF Oberkante Fertigfußboden
- Bauteil neu
- Bauteil alt
- Fenster neu
- Fenster alt

BRÜ-SB • Am Schrankenbuckel

Haus A17 - Neubau eines Einfamilienhauses

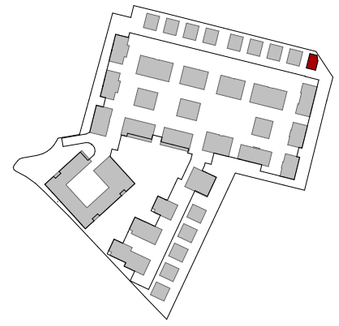

+100,50 m

1.00 cm

LIEGENSCHAFT	Am Schrankenbuckel 68782 Brühl		FLURSTÜCK NR. 5226
BAUHERR	**WOHNQUARTIER BRÜHL GmbH & Co, KG** Gerhart-Hauptmann-Str. 28 69221 Dossenheim Tel 06221 8750 114		UNTERSCHRIFT BAUHERR
ENTWURFS-VERFASSER	**Dipl.-Ing. Michael Rudek** **BAUFRÖSCHE** Architekten und Stadtplaner GmbH Lange Straße 90 34131 Kassel Tel 0561 93799-0		UNTERSCHRIFT ENTWURFSVERFASSER
FACHSPARTE **Architektur**	PHASE **Genehmigung**	DATUM **23.01.26**	MASSSTAB **1:100**

PLANINHALT

Grundriss Haus A17 EG

Nachtrag zur Baugenehmigung Az. 22021450

PLANNUMMER

BRÜ-SB A4 A17 - 3GR_00