

5184
5175

5185
175M

GE6	
GRZ 0,8	a
LEK(TAG)=54dB(A)/qm	
LEK(NACHT)=39dB(A)/qm	

5189

An den Merften

5187

5188

1643/26

5186/1
2119m²

5186

4947

Vermessungsbüro Gebauer + Manser

Ingenieurgesellschaft mbH
Öffentlich bestellte Vermessungsingenieure - BDVI



Lageplan
1 : 500
Baden-Württemberg
Zeichnerischer Teil zum Bauantrag (§ 4 LBO/WO)
über Flurstück Nr.: 5186/1
zum Baugesuch: Sabrina Innozia, Wiesenstraße 5, 68723 Offersheim




Ortsvergleich durchgeführt (keine Grenzfeststellung)
Für die Vollständigkeit und Richtigkeit der Darstellung unterirdischer Bauwerke und Leitungen wird keine Gewähr übernommen. Abweichungen gegenüber dem Grundbuch sind möglich. Geplantes Bauvorhaben eingetragen.

Gebauer + Manser Ingenieurgesellschaft mbH
Telefon: 0 62 21 / 729 84 80
E-Mail: info@gebauer-manser.de

Hans-Bunte-Straße 5/1 - 69123 Heidelberg
Fax: 0 62 21 / 729 84 88
Internet: www.gebauer-manser.de

Der Sachverständige
Heidelberg, den 27.07.2018
Dipl.-Ing. Markus Gebauer
Dipl.-Ing. (FH) Markus Manser
Öffentlich bestellte Vermessungsingenieure

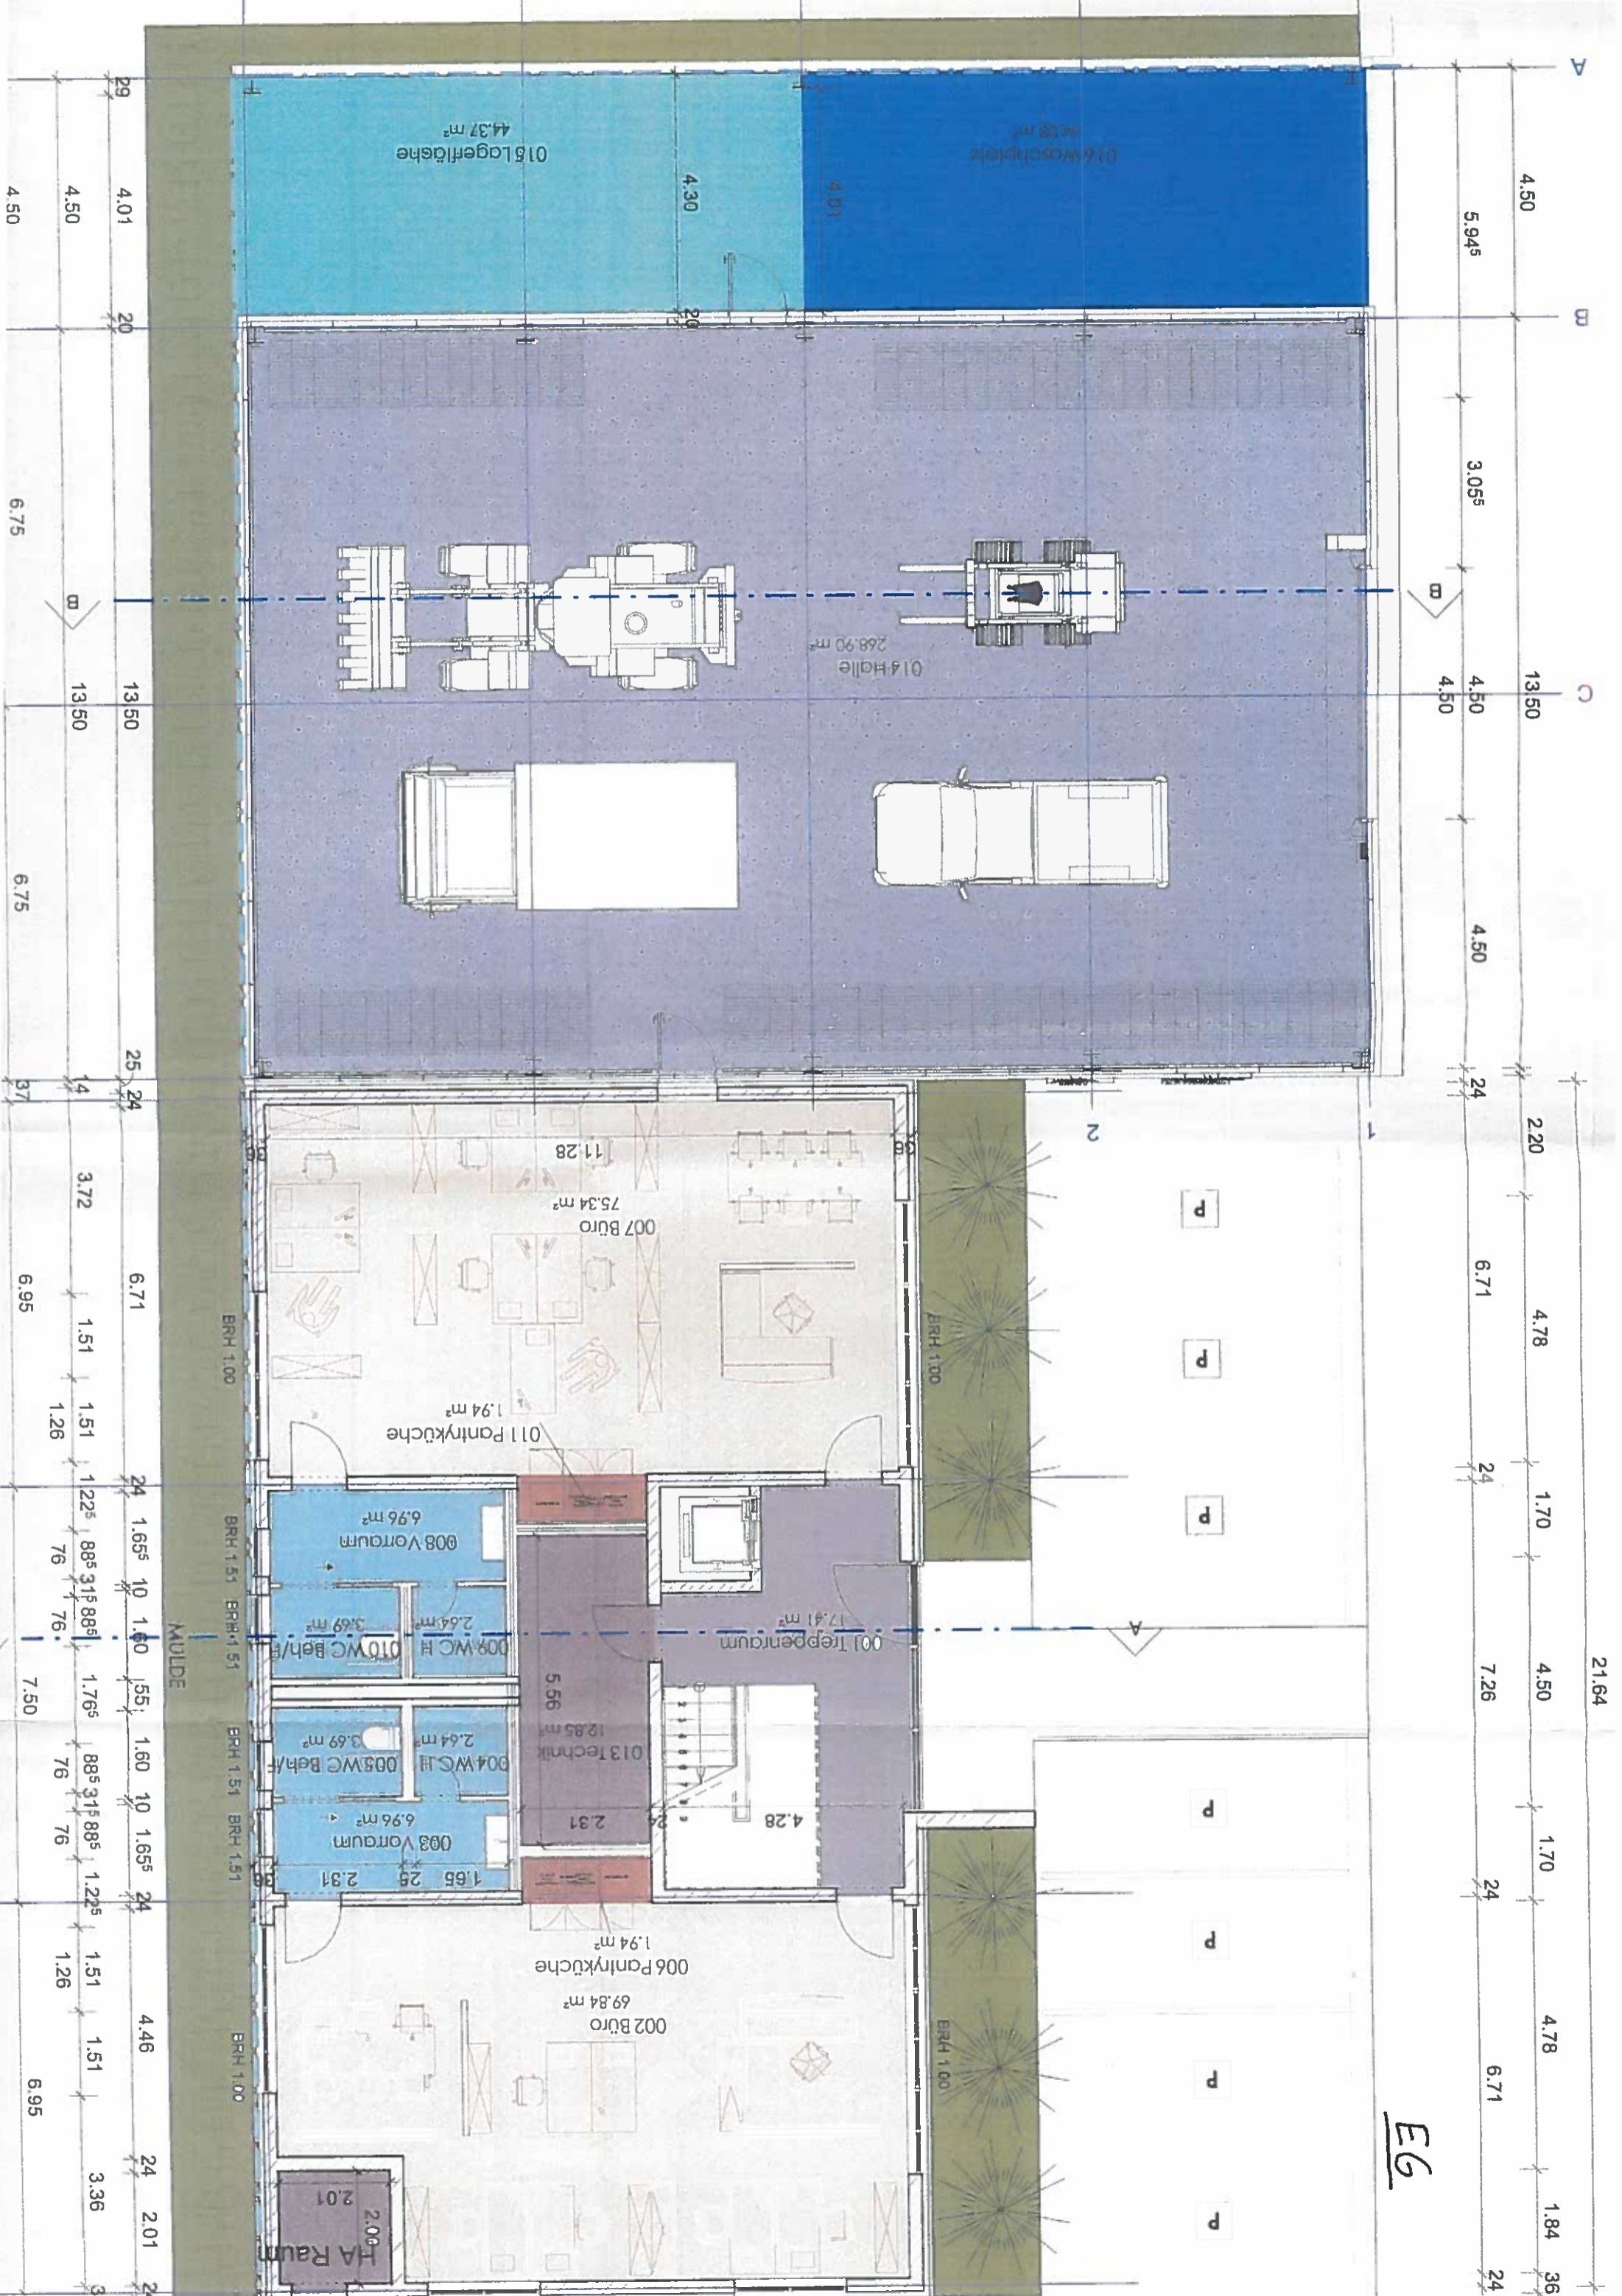

A 4.50 5.945 13.50 4.50 2.20 4.78 1.70 4.50 1.70 4.78 1.84 36
 B 3.055 4.50 4.50 2.20 6.71 2.20 1.70 7.26 1.70 6.71 2.20
 C 13.50 4.50 2.20 4.78 1.70 4.50 1.70 4.78 1.84 36

29 20 25 24 14 37 24 24 24 10 1.60 55 1.60 24 24 2.01 2.01 2
 4.50 4.01 6.75 13.50 13.50 6.75 6.71 1.51 1.51 1.225 76 7.50 1.765 885 315 885 76 1.225 1.51 1.26 4.46 2.01 2
 4.50 4.01 6.75 13.50 13.50 6.75 6.95 3.72 1.51 1.26 1.225 76 7.50 1.765 885 315 885 76 1.225 1.51 1.26 4.46 2.01 2
 4.50 4.01 6.75 13.50 13.50 6.75 6.95 3.72 1.51 1.26 1.225 76 7.50 1.765 885 315 885 76 1.225 1.51 1.26 4.46 2.01 2

EG

2.00
2.01
HA Raum

1.0G
M 1 : 100



M 1 : 100
2.0G

