

# Vermessungsbüro Gebauer + Manser

Ingenieurgesellschaft mbH

Öffentlich bestellte Vermessungsingenieure - BDVI



## Lageplan

1 : 500

Baden-Württemberg

Zeichnerischer Teil zum Bauantrag (§ 4 LBOVVO)  
über Flurstück Nr.: 5190


Auszug aus dem Liegenschaftskataster und  
Einzeichnungen nach § 4 Abs. 4 und 5 LBOVVO  
Gemeinde: Brühl  
Gemarkung: Brühl

zum Baugesuch:

Weidenhammer Talhaus GmbH & Co. KG  
Mannheimer Landstraße 19, 68782 Brühl

51391, 51401, 5141, 5142, 5143, 5144

Josef-Helffrich-Strasse

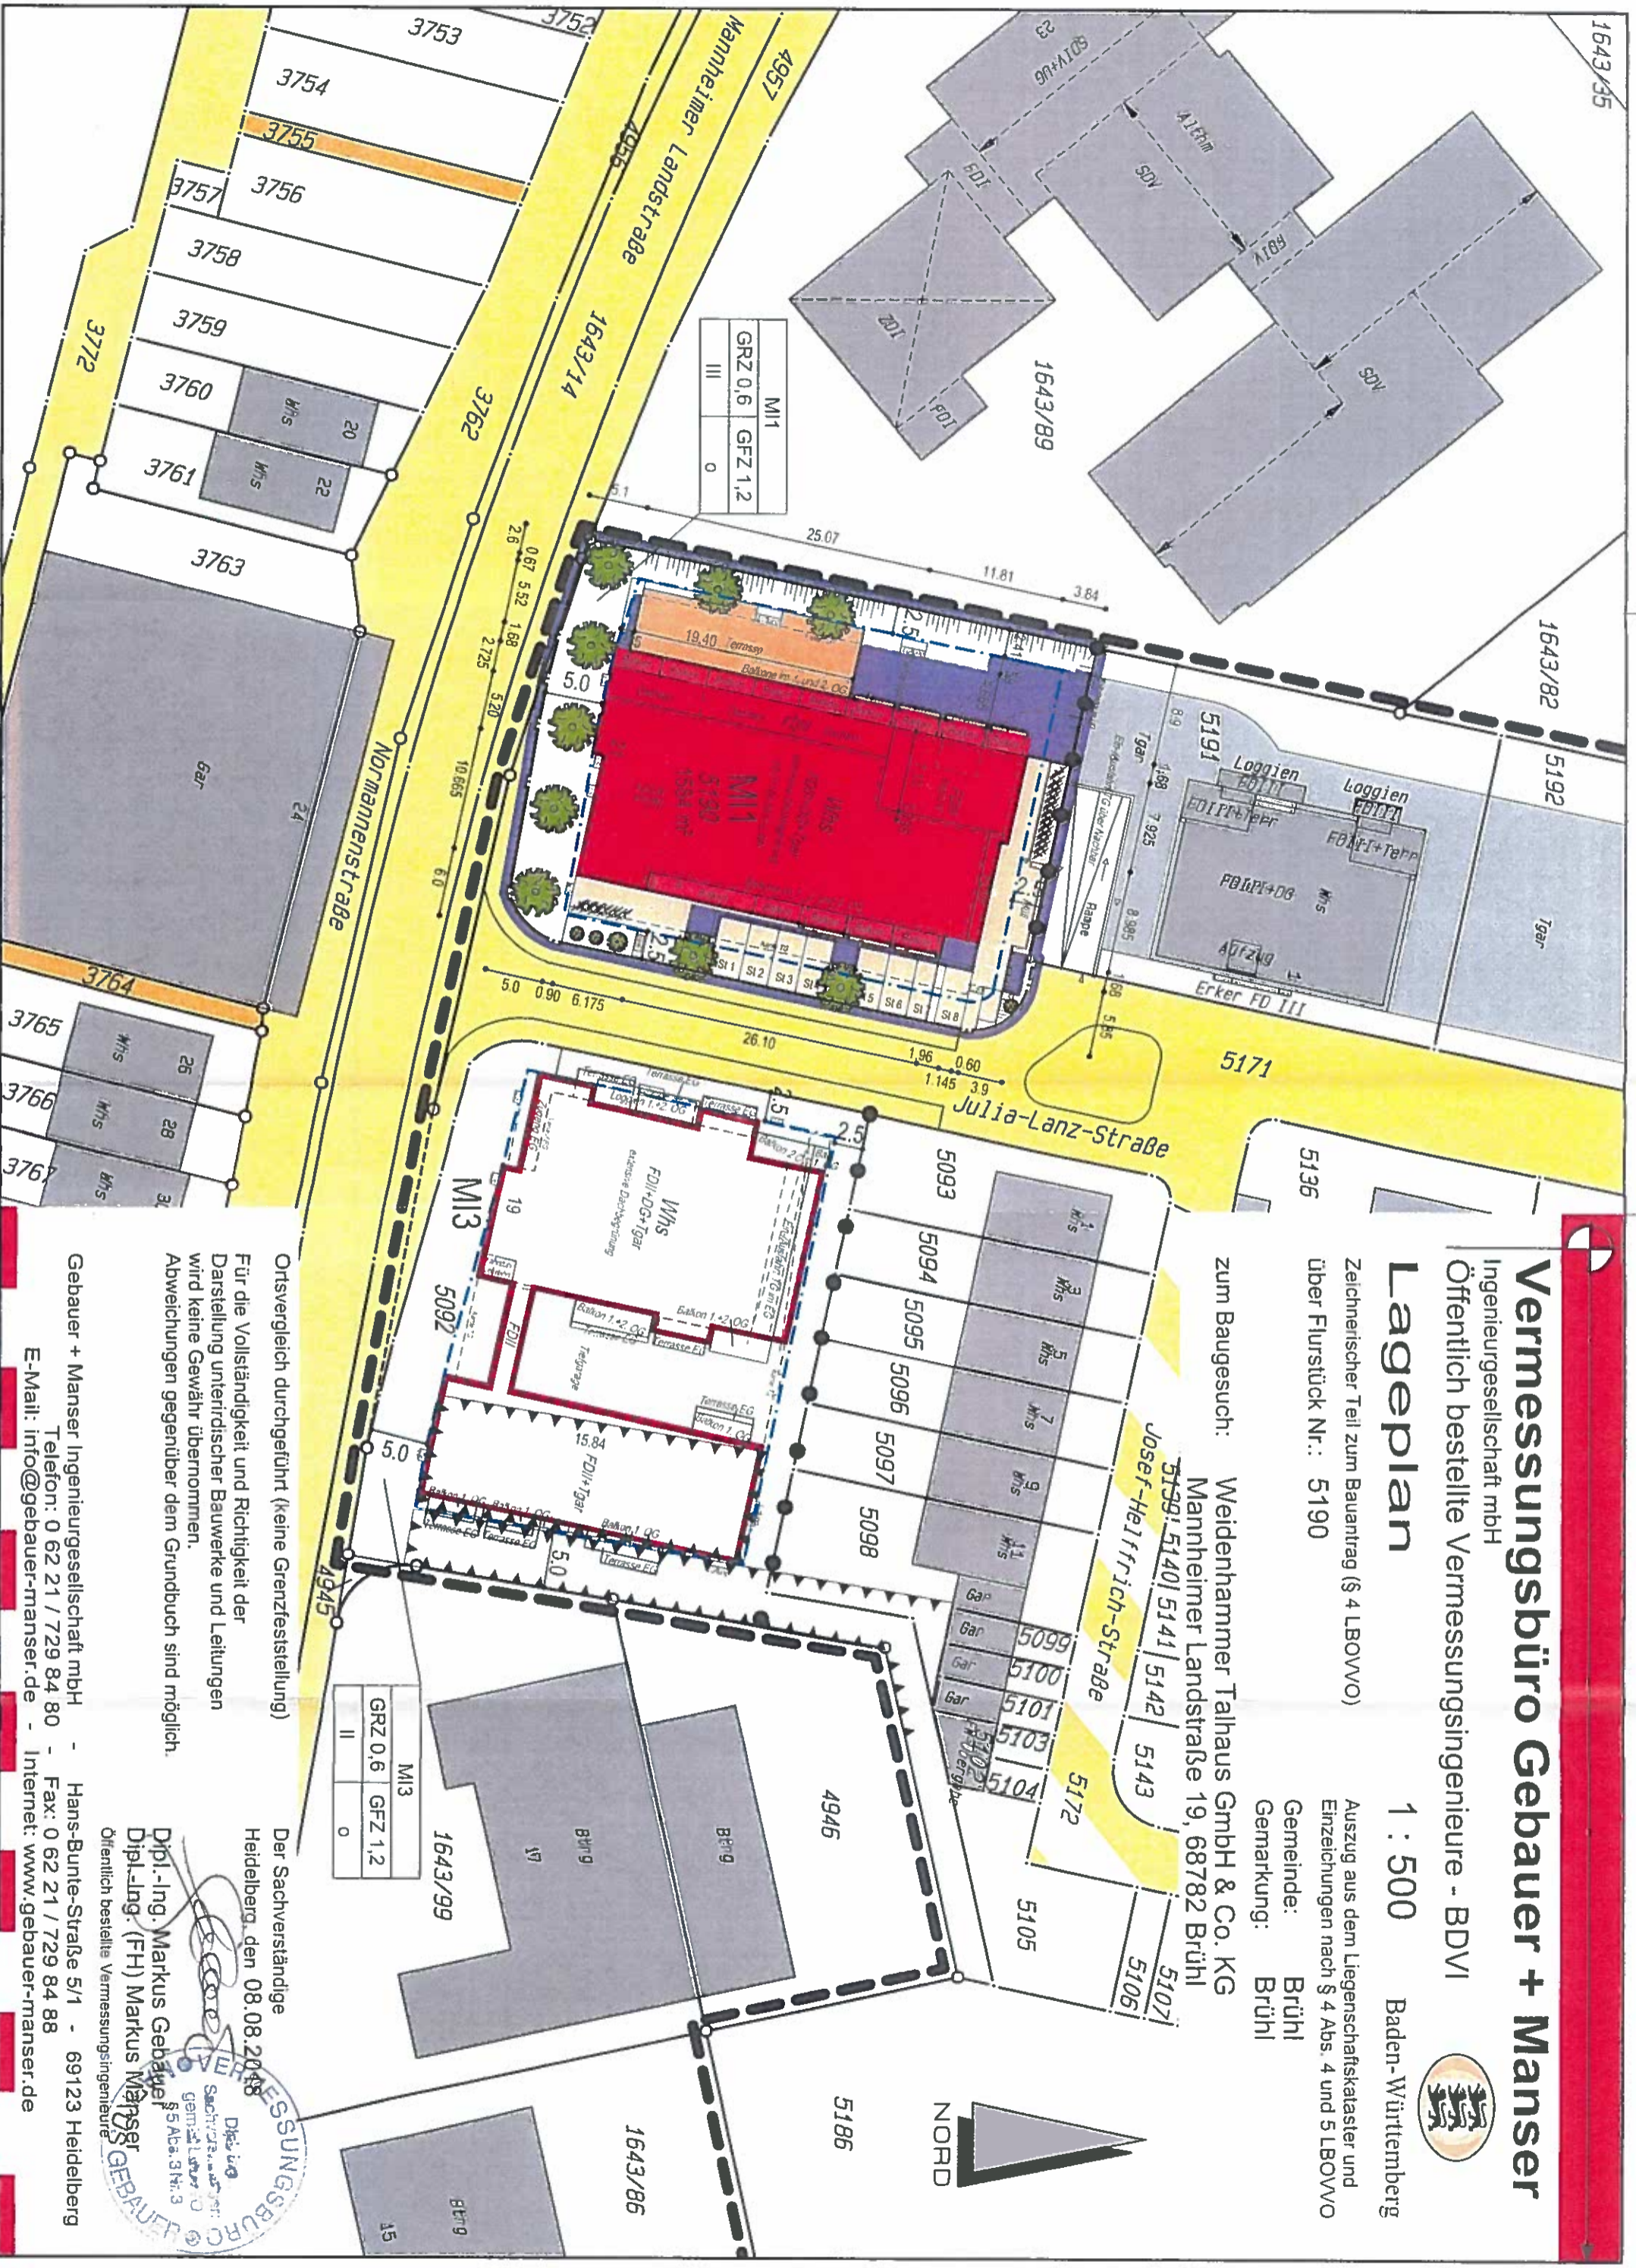

Ortsvergleich durchgeführt (keine Grenzfeststellung)

Für die Vollständigkeit und Richtigkeit der  
Darstellung unterirdischer Bauwerke und Leitungen  
wird keine Gewähr übernommen.  
Abweichungen gegenüber dem Grundbuch sind möglich.

Der Sachverständige  
Heidelberg, den 08.08.2018

Dipl.-Ing. Markus Gebauer  
Dipl.-Ing. (FH) Markus Manser

Öffentlich bestellte Vermessungsingenieure

Gebauer + Manser Ingenieurgesellschaft mbH  
Telefon: 0 62 21 / 729 84 80 - Fax: 0 62 21 / 729 84 88  
E-Mail: [info@gebauer-manser.de](mailto:info@gebauer-manser.de) - Internet: [www.gebauer-manser.de](http://www.gebauer-manser.de)  
Hans-Bunte-Straße 5/1 - 69123 Heidelberg