


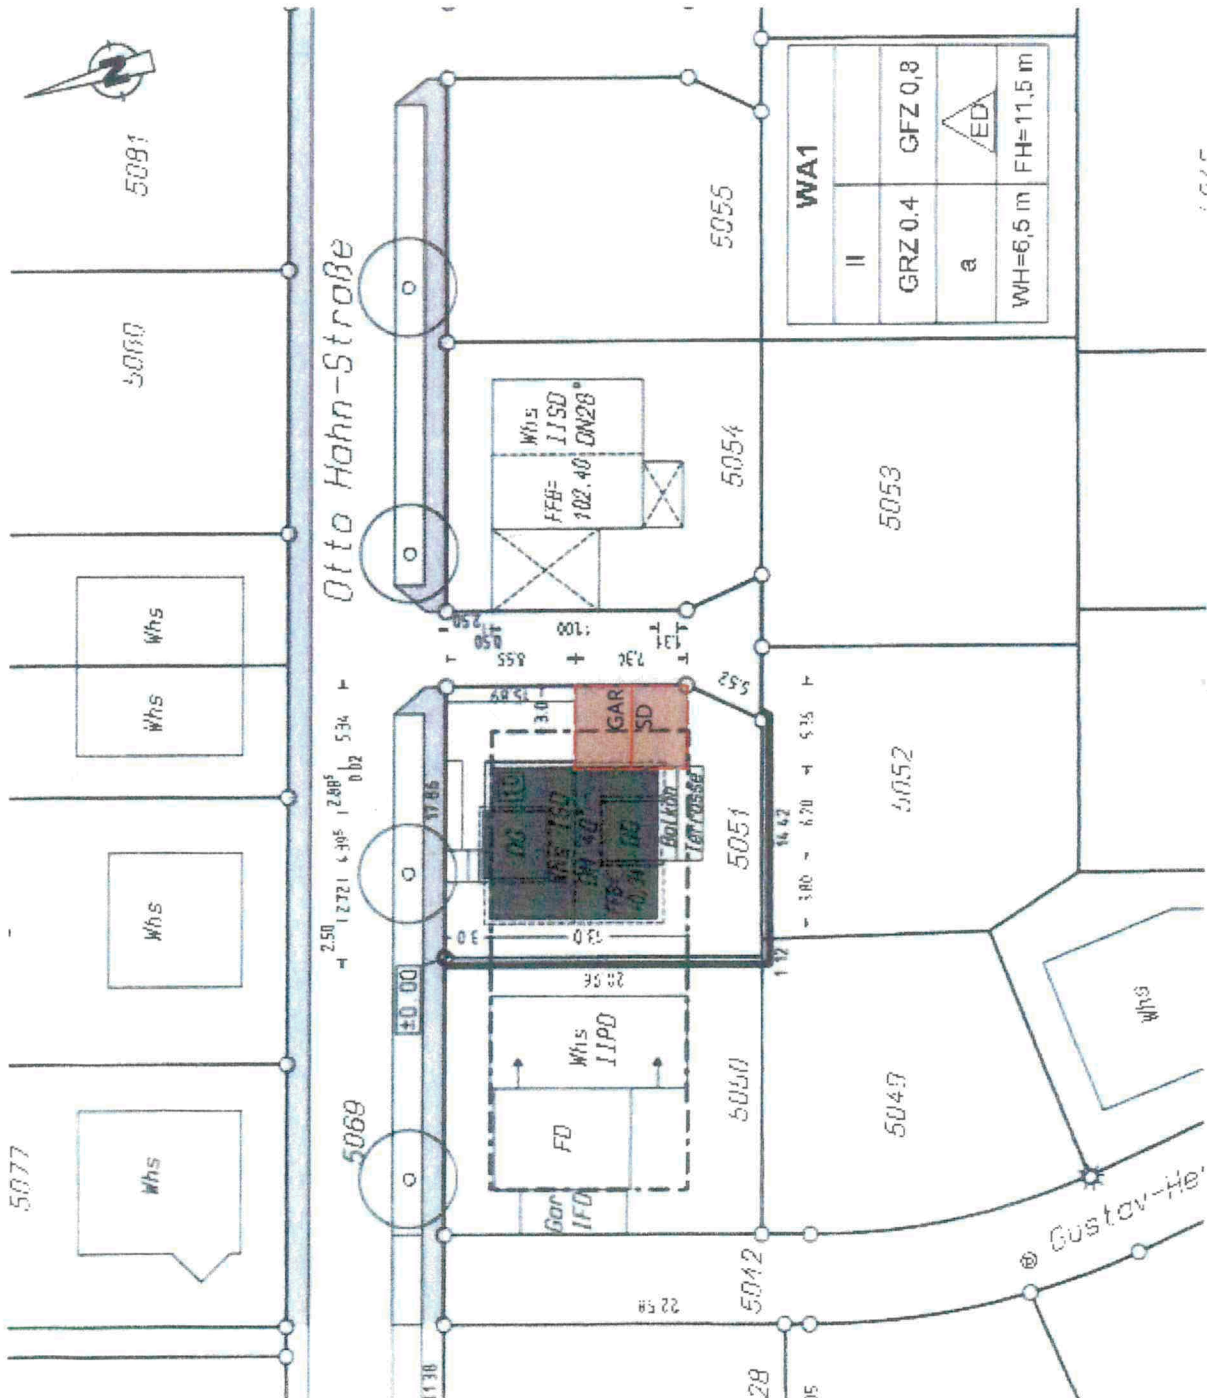

TEKTUR Baueingabe

2015.1 BVH - BVH Ritter
Beteiligte
 Otto-Hahn-Straße 10
 68782 Brühl
 Flst Nr.: 5051


Bauherr


Günter und Ilse Ritter
 Rheintalstraße 24
 68723 Schwetzingen

Entwurfsverfasser


Dennis Krupp, (Dipl.-Ing.) Architekt
 Heckerstrasse 18
 68723 Schwetzingen

A-03.7	PlanNr
Lageplan	Bez.
1:100	MstbD
D.Krupp / M.Wenkert	Bearb
20.2.2019	Datum

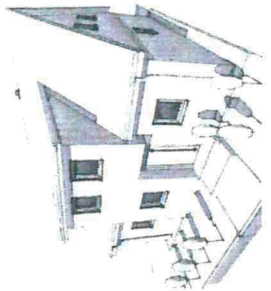

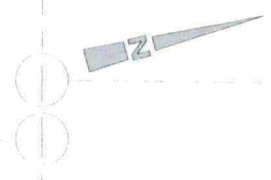

Bestehende Garage
1. Flachdach durch Satteldach ersetzen
Dachneigung 40° (wie Wohnhaus)
2. Fenster in rückseitiger Wand vorsehen

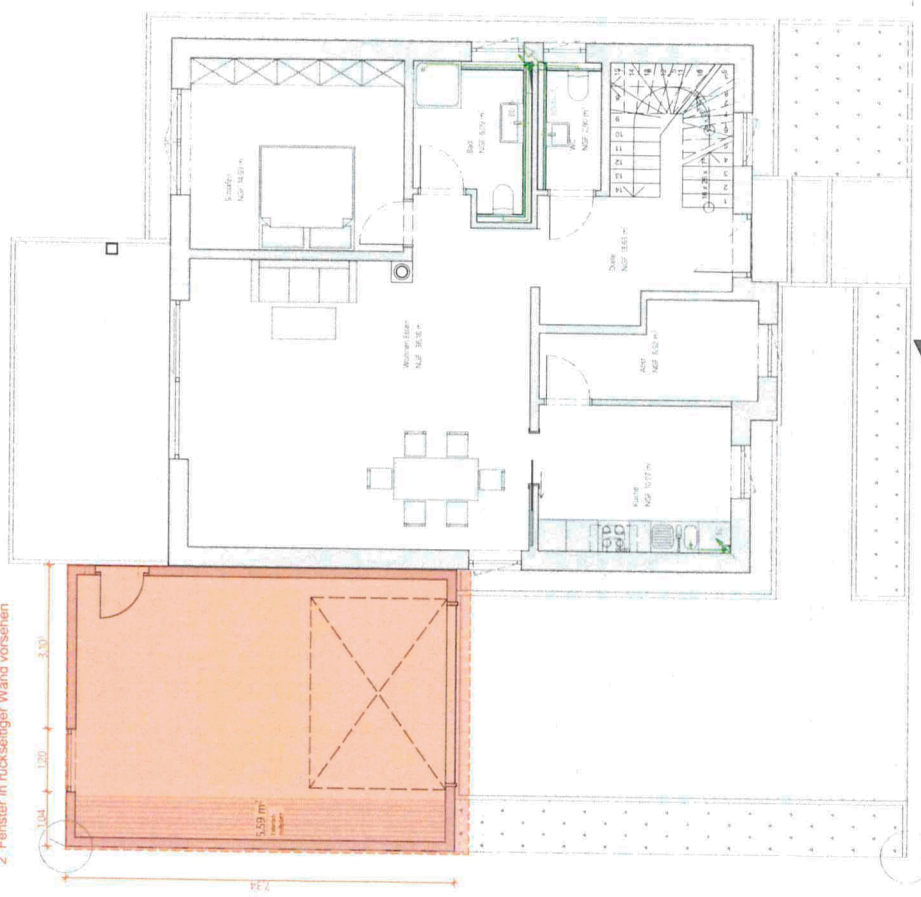

5,67 4,33 1,00 2,32 1,7 1,20 1,7 2,24 10,27 4,04 3,6 50,36 50,36 11,00

▲ A-Ost

▲ A-Süd

▲ A-Nord

5,55 7,34 11,00 10,27 6,46 3,63 4,31 1,00 5,68 50,36 50,36 50,36

▲ A-West

1,40 1,00 48 82 1,00 80 8 1,20 92 1,00 1,28 36 2,77 11 1,90 17 4,11 36 2,52 36 1,90 36 4,12 36 2,88 2,63 4,48 9,00

TEKTUR
Baueingabe

2015.1 BVH - BVH Ritter
Baucaz
Otto-Hahn-Straße 10
68782 Brühl
Flst Nr.: 5051


Bauherr

Gunter und Ilse Ritter
Rheinstraße 24
68723 Schwetzingen

Entwurfsverfasser


Dennis Krieger (Dipl.-Ing.) Architekt
Heckerstrasse 18
68723 Schwetzingen

A-031	Plg.-Nr.
Erdgeschoss	Bcz
1:100	Maßst.
D.Krupp / M.Werkert	Berzt.
22.2.2019	Datum

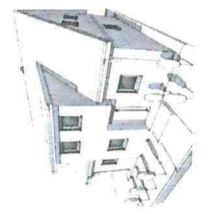

Bestehende Garage

1. Flachdach durch Satteldach ersetzen
2. Dachneigung 40° (wie Wohnhaus)
3. Fenster in rückseitiger Wand vorsehen

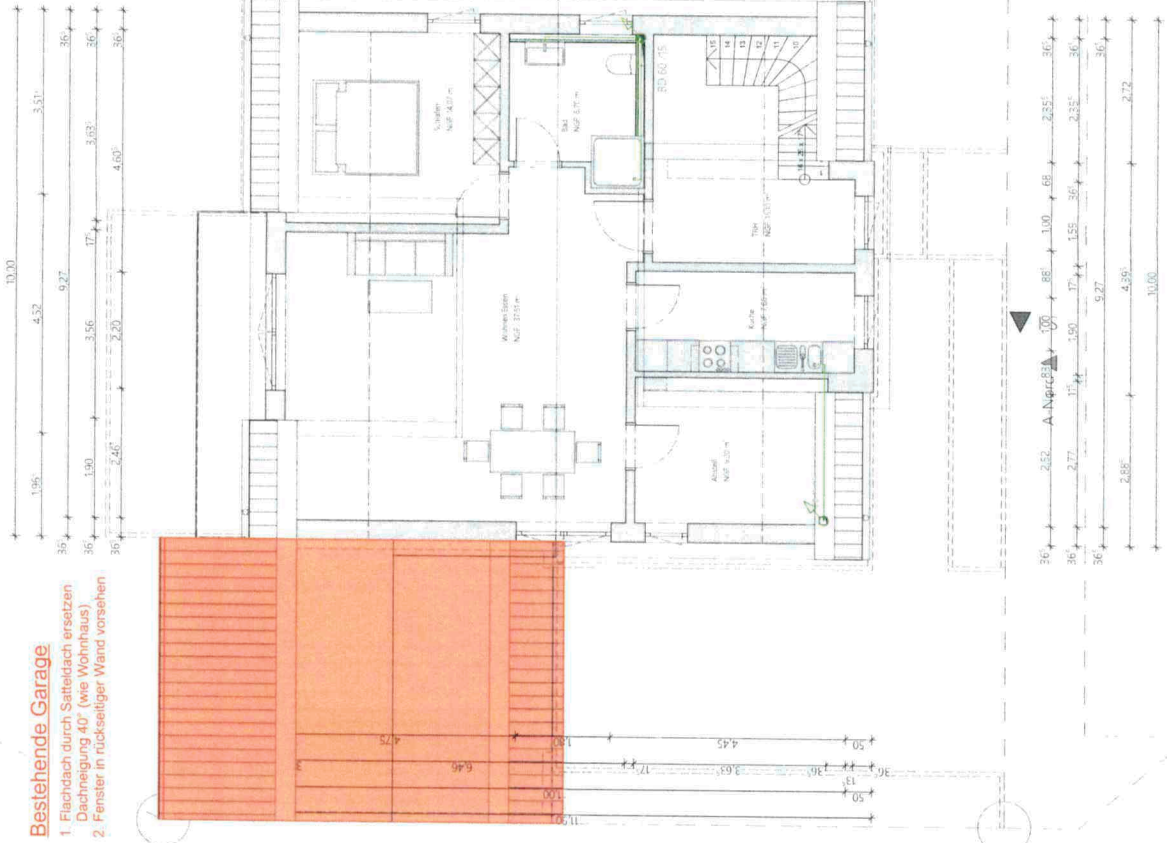

TEKTUR Baueingabe

2015.1 BVH - BVH Ritter

Bauplatz
Otto-Hahn-Straße 10
68782 Brühl
Flst Nr.: 5051

Bauherr


Gunter und Ilse Ritter
Rheinthalstraße 24
68723 Schwetzingen

Entwurfsverfasser

Debus Krupp Bauingenieur- und
Architekt
Kickerstraße 18
68723 Schwetzingen


A-03.2	Plan-Nr.
Obergeschoss	Bez.
1:100	Maßstab
D. Krupp / M. Wenkert	Beauf.
22.2.2019	Datum

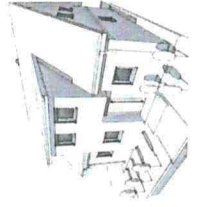



TEKTUR
Baueingabe

2015.1 BVH - BVH Ritter

Baudat:
Otto-Hahn-Straße 10
68782 Brühl
Flst Nr.: 5051

Bauherr


Günter und Ise Ritter
Rheinthalstraße 24
68723 Schwetzingen

Entwurfsverfasser

Dennis Krupp (Dipl.-Ing.) / Architekt
Heckerstraße 18
68723 Schwetzingen


A 03.3	Plan-Nr.
Ansicht Nord	Sez.
1:100	Maßb.
D Krupp / M. Wenkert	Bezeichnet
22.2.2019	Datum

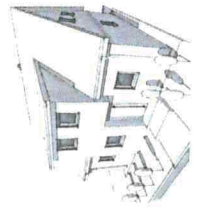

TEKTUR
Baueingabe

2015.1 BVH - BVH Ritter

Bauplatz
Otto-Hahn-Straße 10
68782 Brühl
Flst Nr.: 5051

Bauherr

Günter und Ise Ritter
Rheinthalstraße 24
68723 Schwetzingen



Entwurfsverfasser

Pennis Kuupp (Dipl.-Ing.) Architekt
Heckersgrasse 18
68783 Schwetzingen





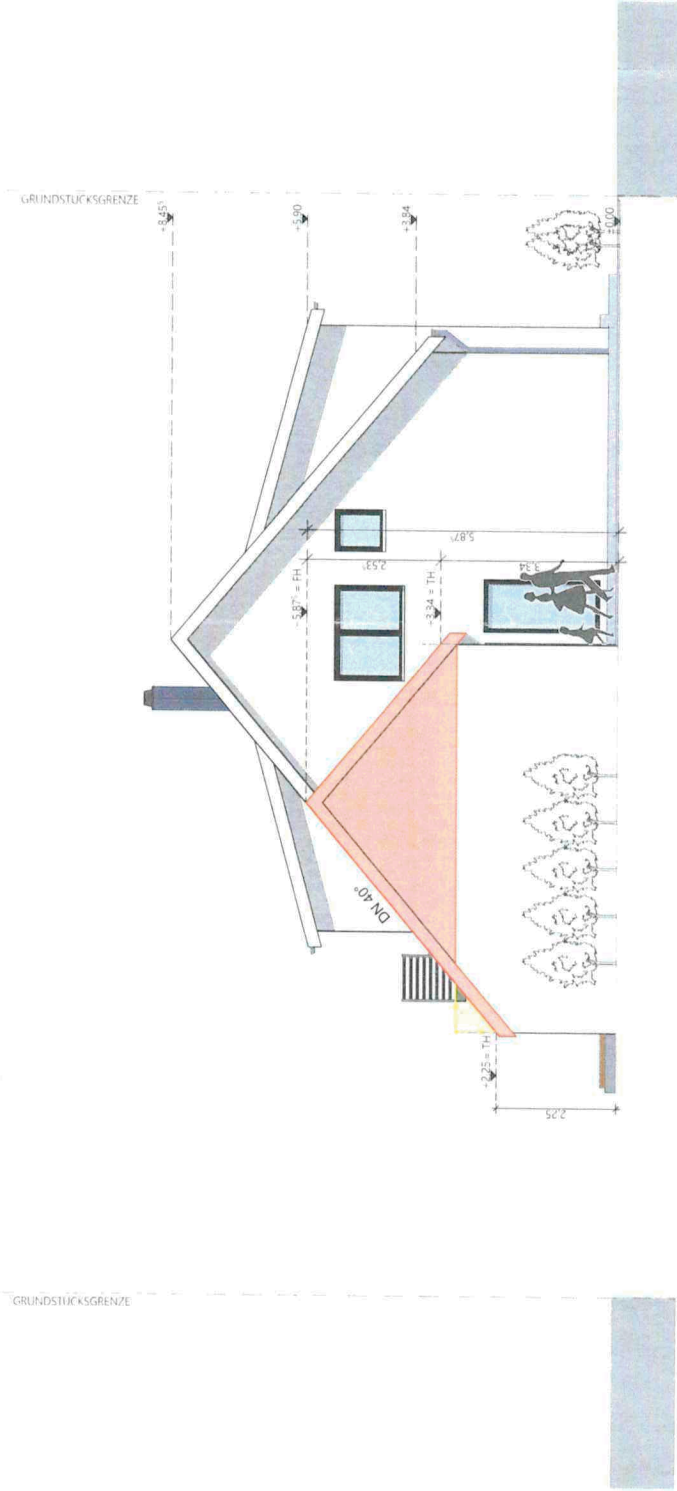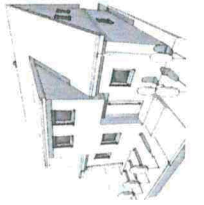



TEKTUR
Baueingabe

2015.1 BVH - BVH Ritter

Baudat
Otto-Hahn-Straße 10
68782 Böhl
Flst Nr.: 5051

Bauherr

Günter und Ilse Ritter
Rheinthalstraße 24
68723 Schwetzingen

Entwurfsverfasser

Pennis Krupp (Proj./Ing.) / Architekt
Heckerstraße 8
68723 Schwetzingen


A-03.5	Fig. Nr.
Ansicht Süd	Bez.
1:100	M Maß
D. Krupp / M. Wenkert	Bezeichnet
22.2.2019	Datum

