


- Beleuchtung
- 99.11 NN Höhe Bestand
- 99.11 NN Höhe Neubau
- Verbundpflaster
- Rasenfläche
- Betonplatte
- Legizaun 2,0m bzw. 1,0 m Höhe

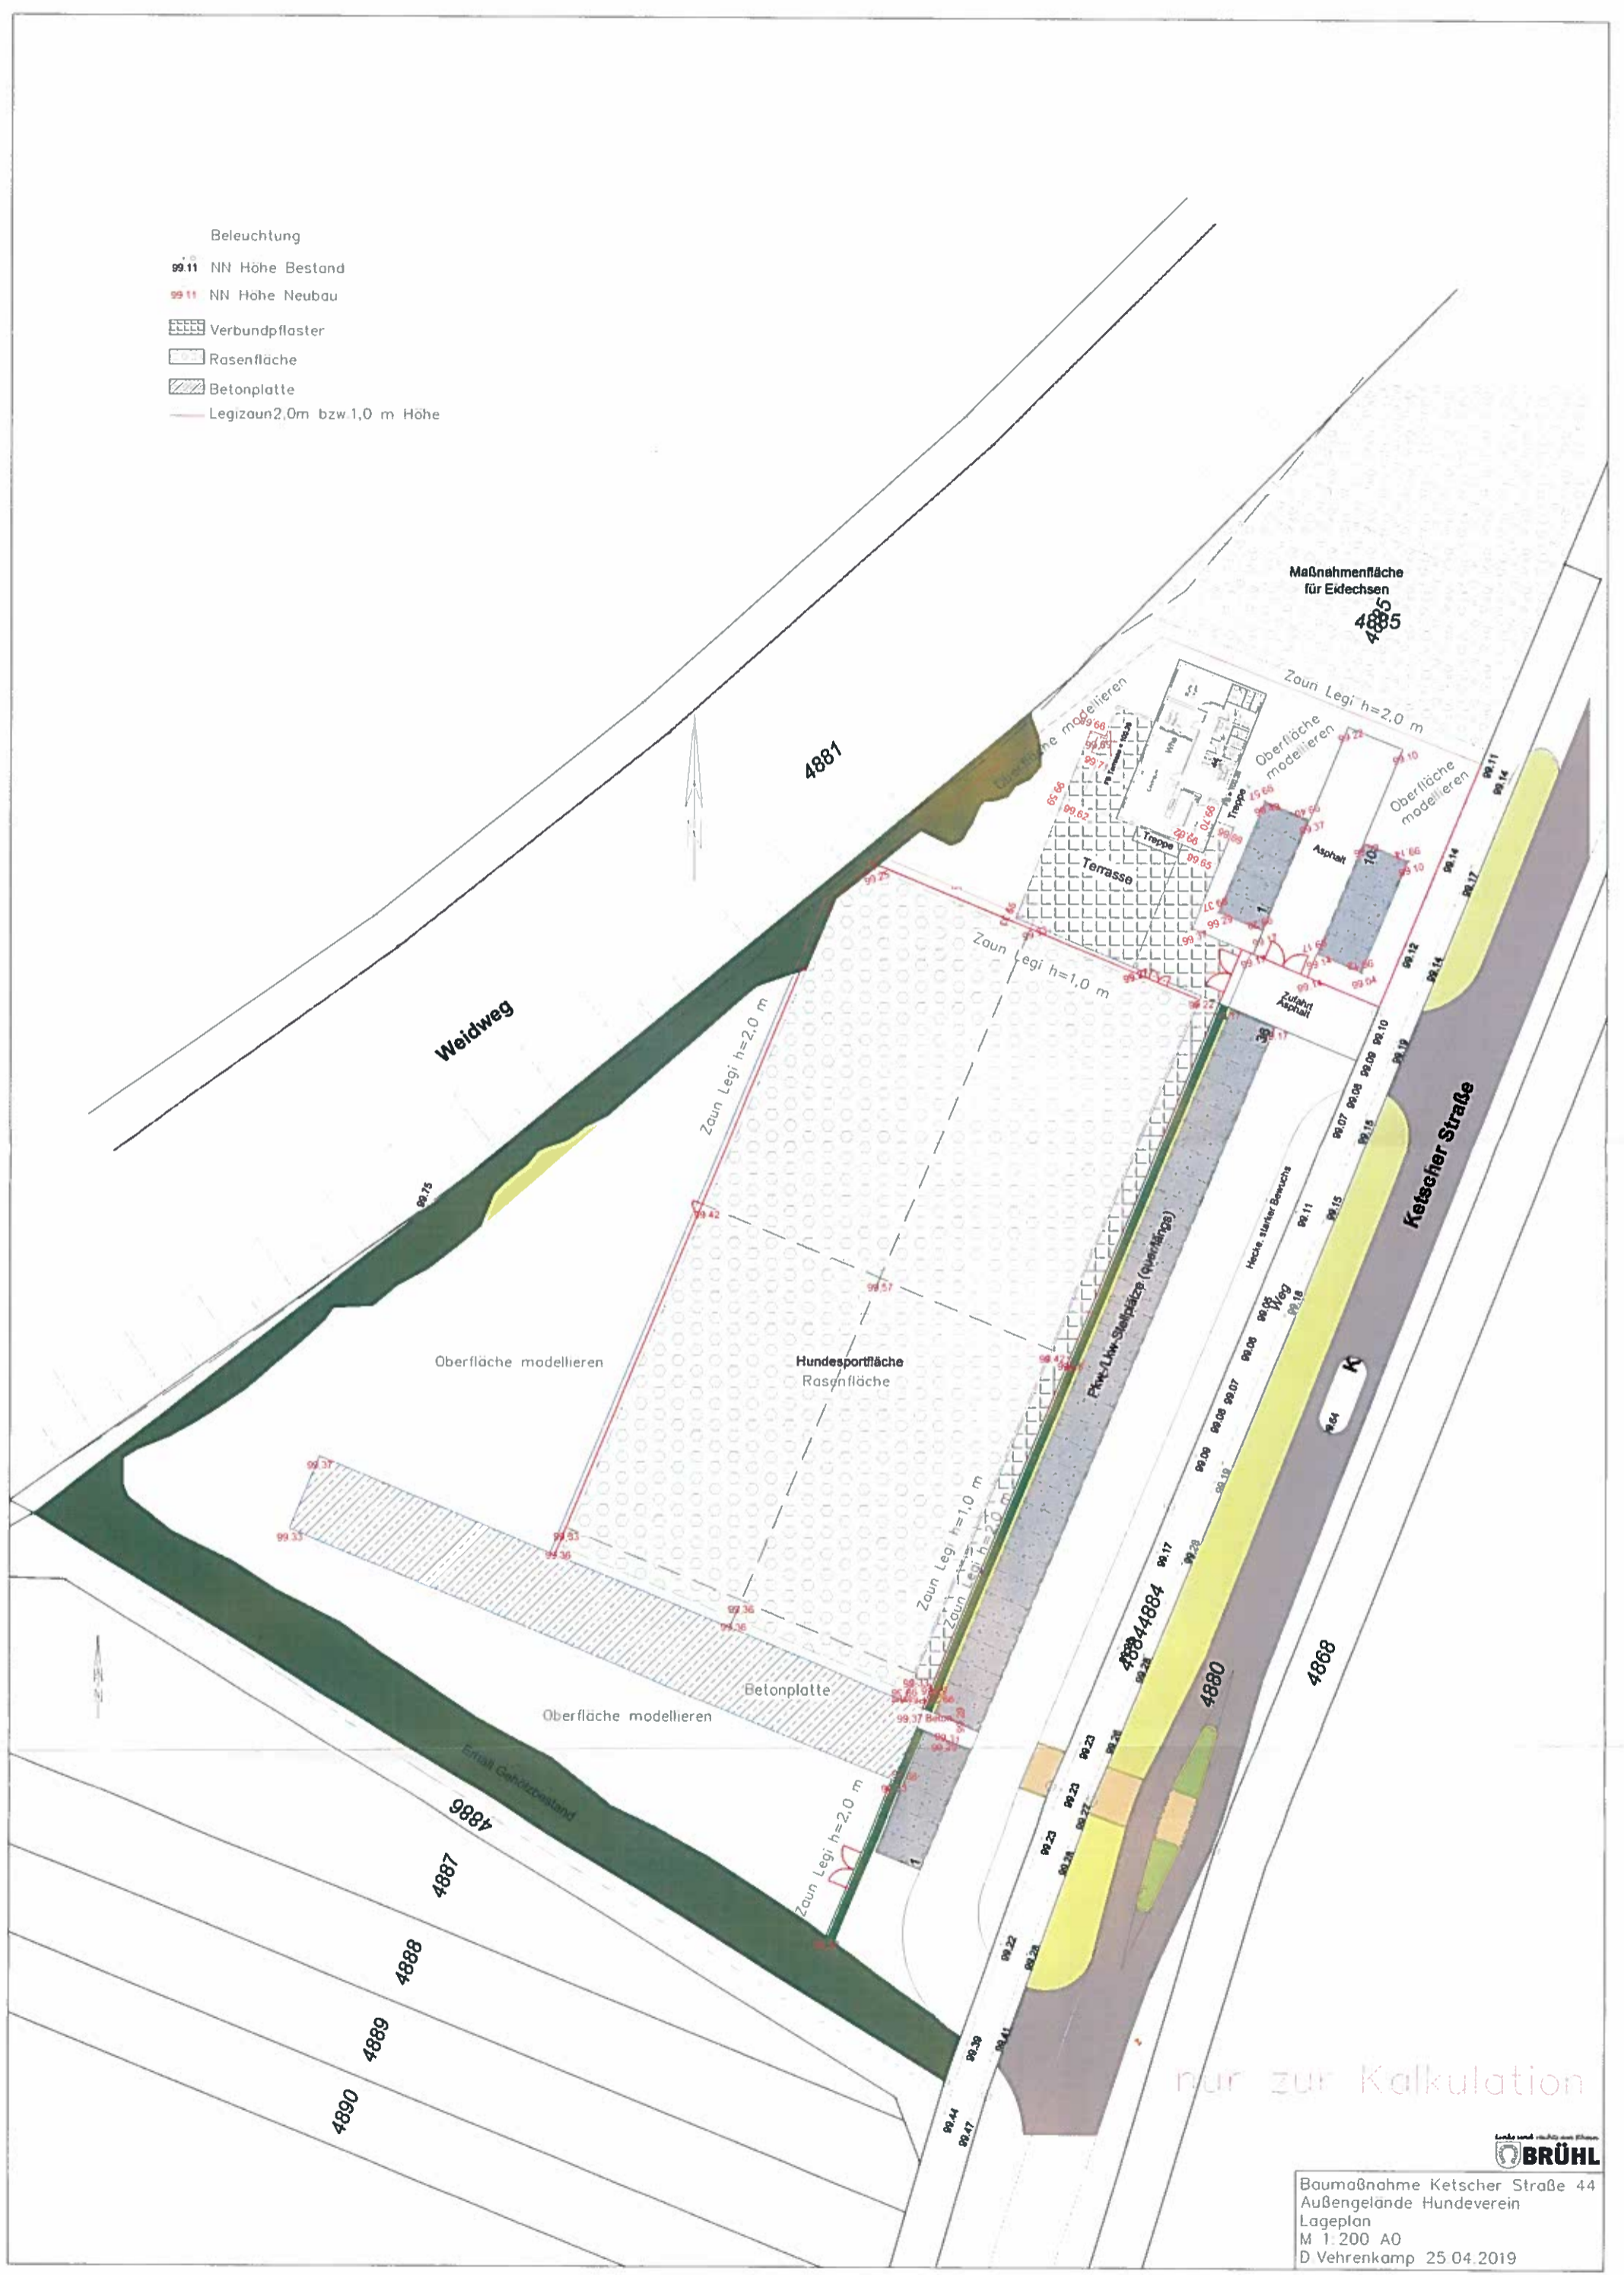

nur zur Kalkulation