

Vermessungsbüro Gebauer + Manser



Baden-Württemberg

Auszug aus dem Liegenschaftskataster und
Einzeichnungen nach § 4 Abs. 4 und 5 LBOVVO

Stadt/Gemeinde: Brühl
Gemarkung: Brühl

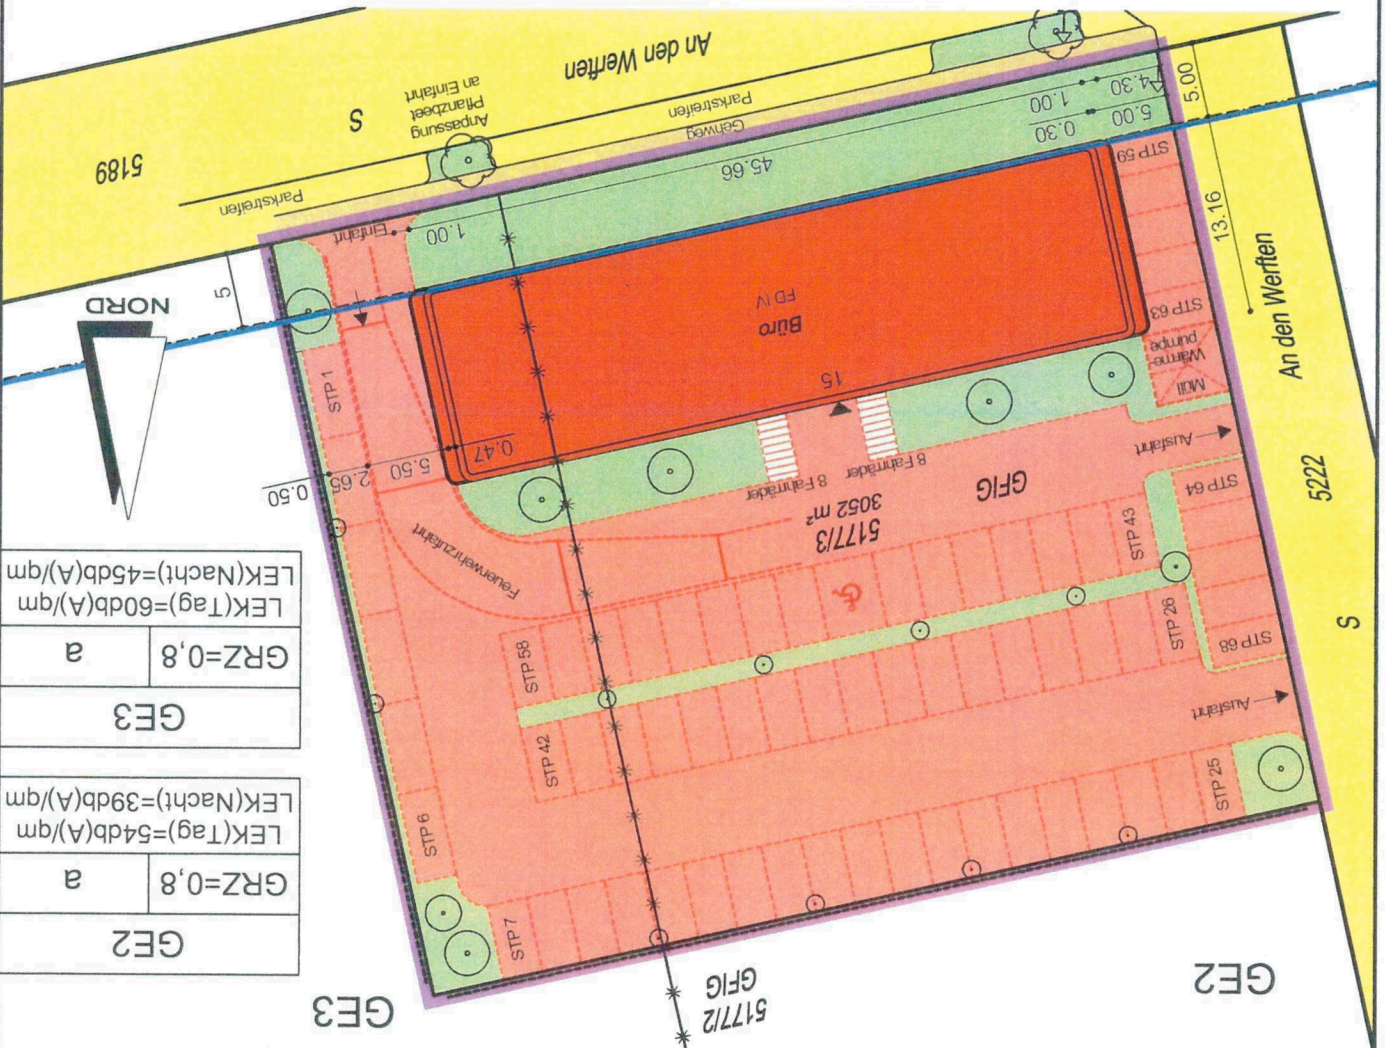
zum Baugesuch: Haus + Co. Projektmanagement GmbH, Im Breitenspiel 11, 69126 HD

Zeichnerischer Teil zum Bauantrag (§ 4 LBOVVO)
über Flurstück Nr.: 5177/3

Lageplan

1 : 500

Öffentlich bestellte Vermessungsingenieure - BDVI



GE2	
GRZ=0,8	a
LEK(Tag)=54db(A)/qm LEK(Nacht)=39db(A)/qm	
GE3	
GRZ=0,8	a
LEK(Tag)=60db(A)/qm LEK(Nacht)=45db(A)/qm	

Ortsvergleich durchgeführt (keine Grenzfeststellung).

Der Sachverständige

Heidelberg, den 21.05.2019

Dipl.-Ing. Markus Gebauer
Dipl.-Ing. (FH) Markus Manser

Öffentlich bestellte Vermessungsingenieure

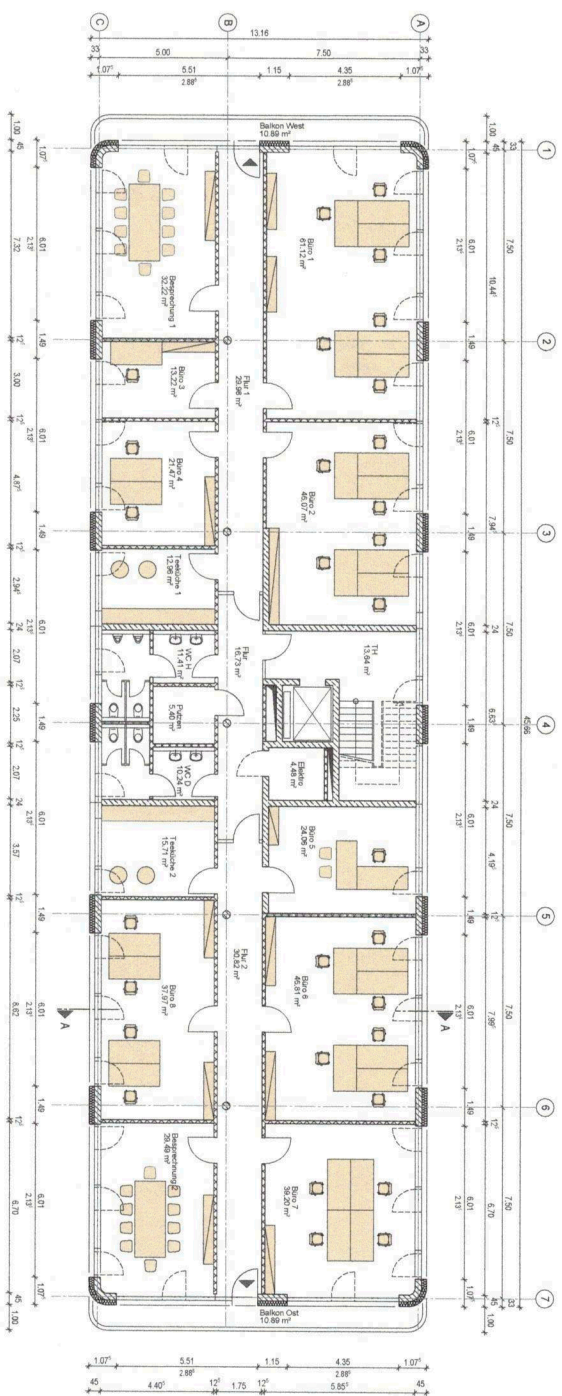
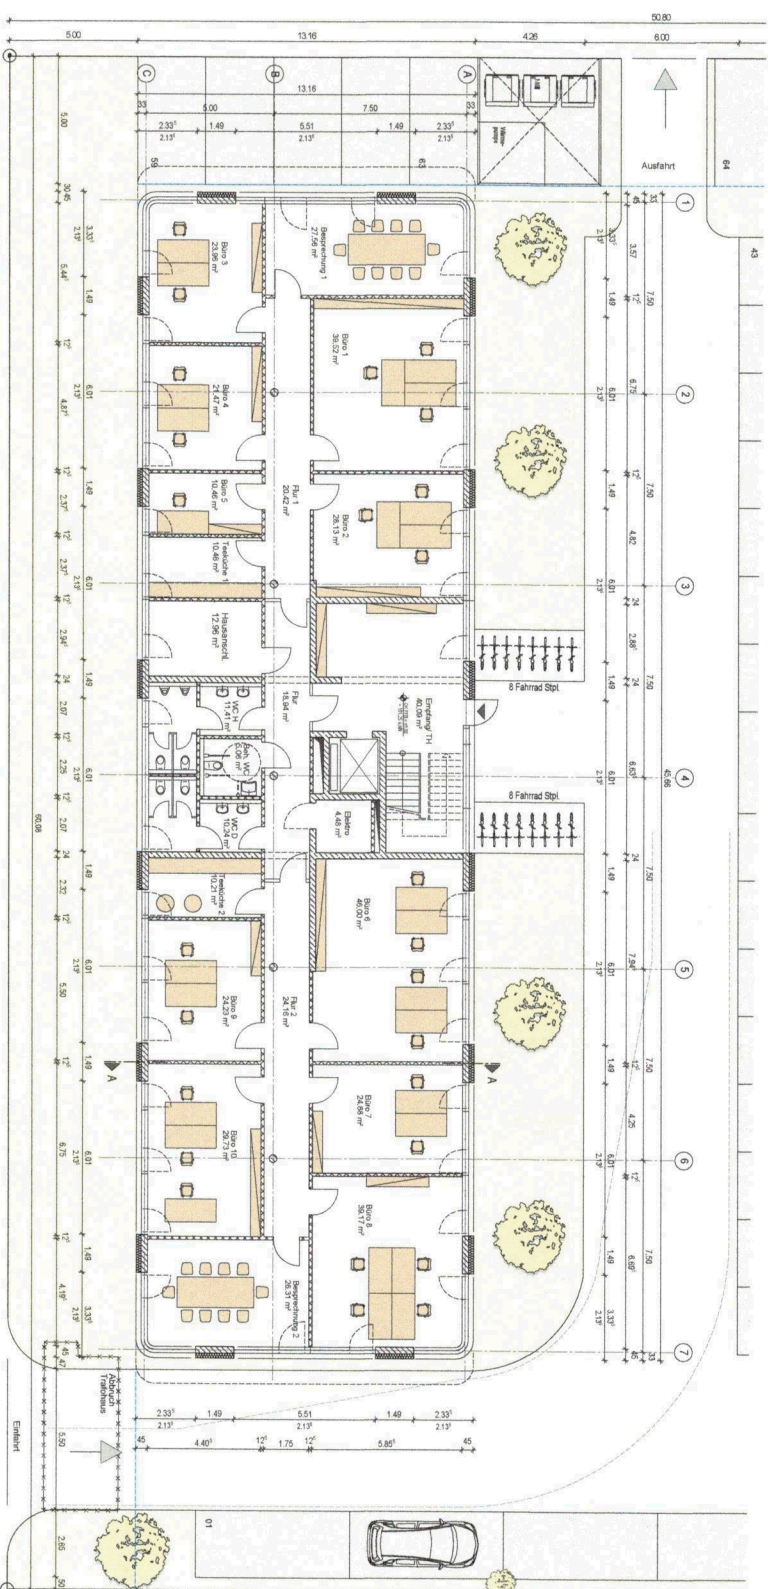
Gebauer + Manser Ingenieurgesellschaft mbH - Hans-Bunte-Straße 5/1 - 69123 Heidelberg

Telefon: 0 62 21 / 729 84 80 - Fax: 0 62 21 / 729 84 88



E-Mail: info@gebauer-manser.de - Internet: www.gebauer-manser.de


Gepantes Bauvorhaben eingetragen.
Abweichungen gegenüber dem Grundbuch sind möglich.
Für die Vollständigkeit und Richtigkeit der
Darstellung unterirdischer Bauwerke und Leitungen
wird keine Gewähr übernommen.






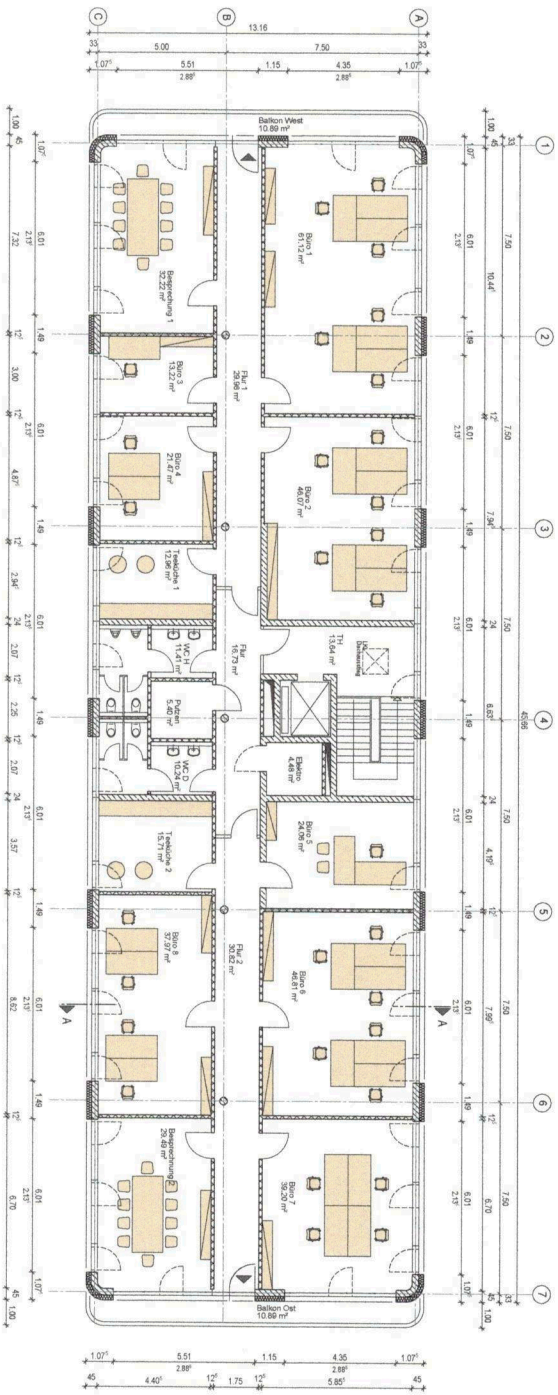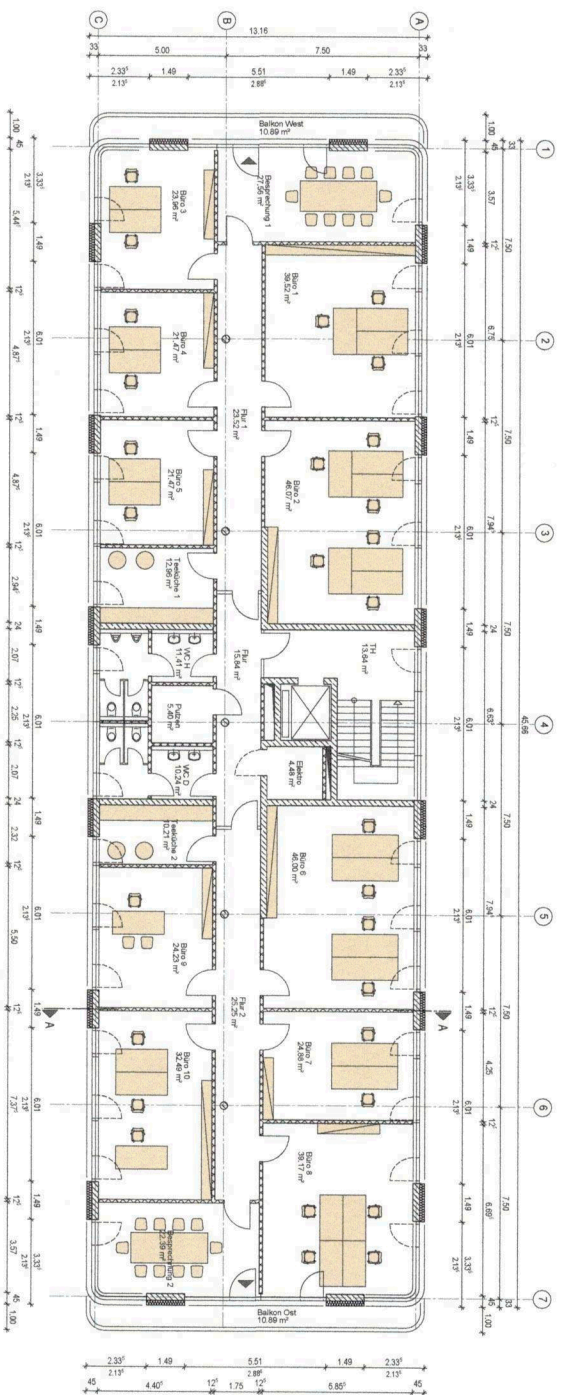[illegible]




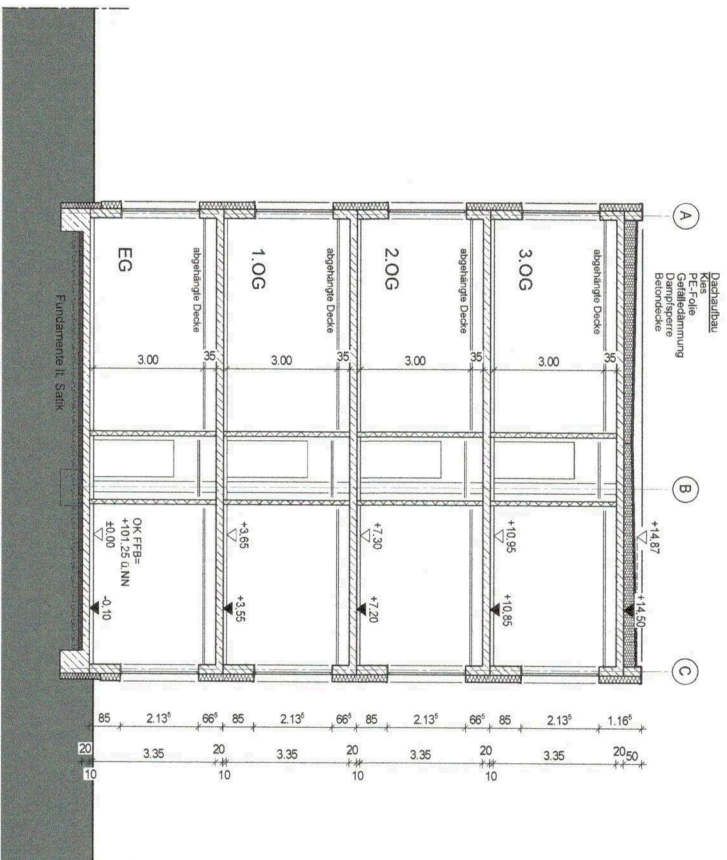


Schnitt A-A

TÜR-UND BRÜSTUNGSHÖHEN BEZIEHEN SICH AUF FFB
 ALLE MAßE SIND AM BAU ZU PRÜFEN
 UNSTIMMIGKEITEN SIND DEN BAULEITUNG SOFORT MITZUTEILEN

Datum	Index	gezeichnet	Änderungen

Bauvorhaben		Planung	
Neubau Bürogebäude An den Werften 15 68782 Brühl		achgrad architects www.achgrad.de	
Bauherr		Plan	
Weidenhammer Talhaus GmbH & Co. KG Mantelheimer Landstraße 19 68782 Brühl		Schnitt A-A	
MASS/TAB DATUM		gez. PRJKT-VR PLAN-VR	
1:100		06.05.2019 SE 103 103_A44_S_A	
Index		Index	

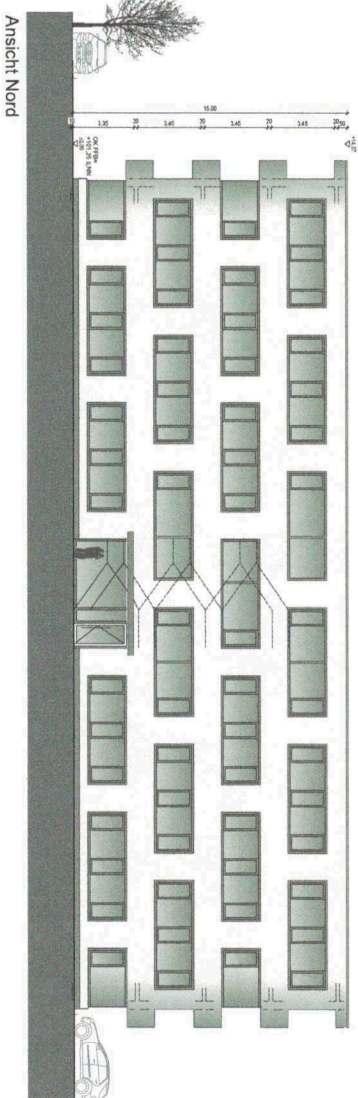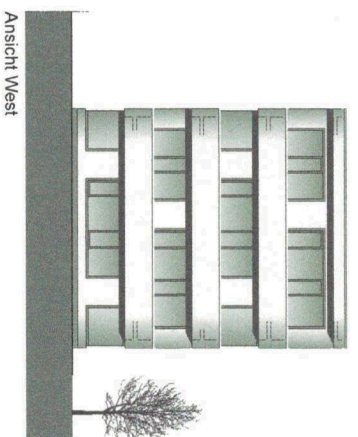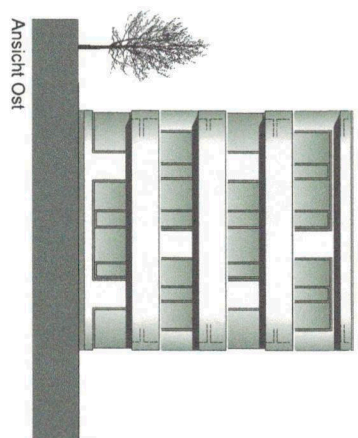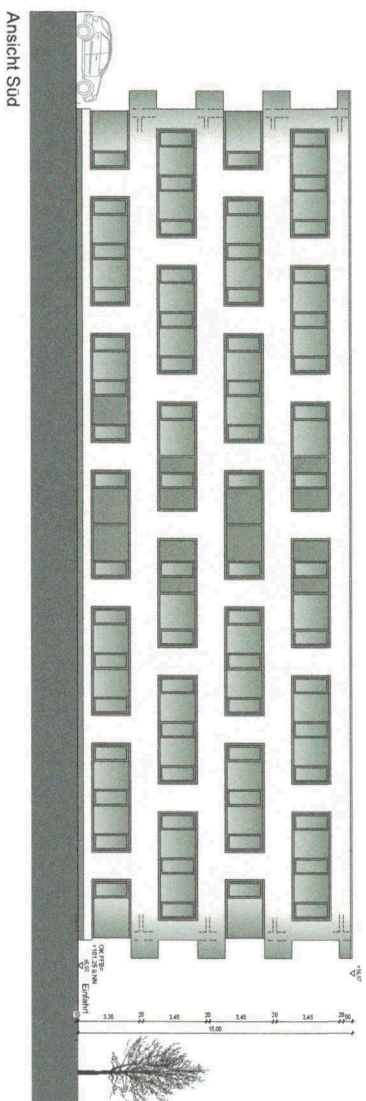[illegible]

