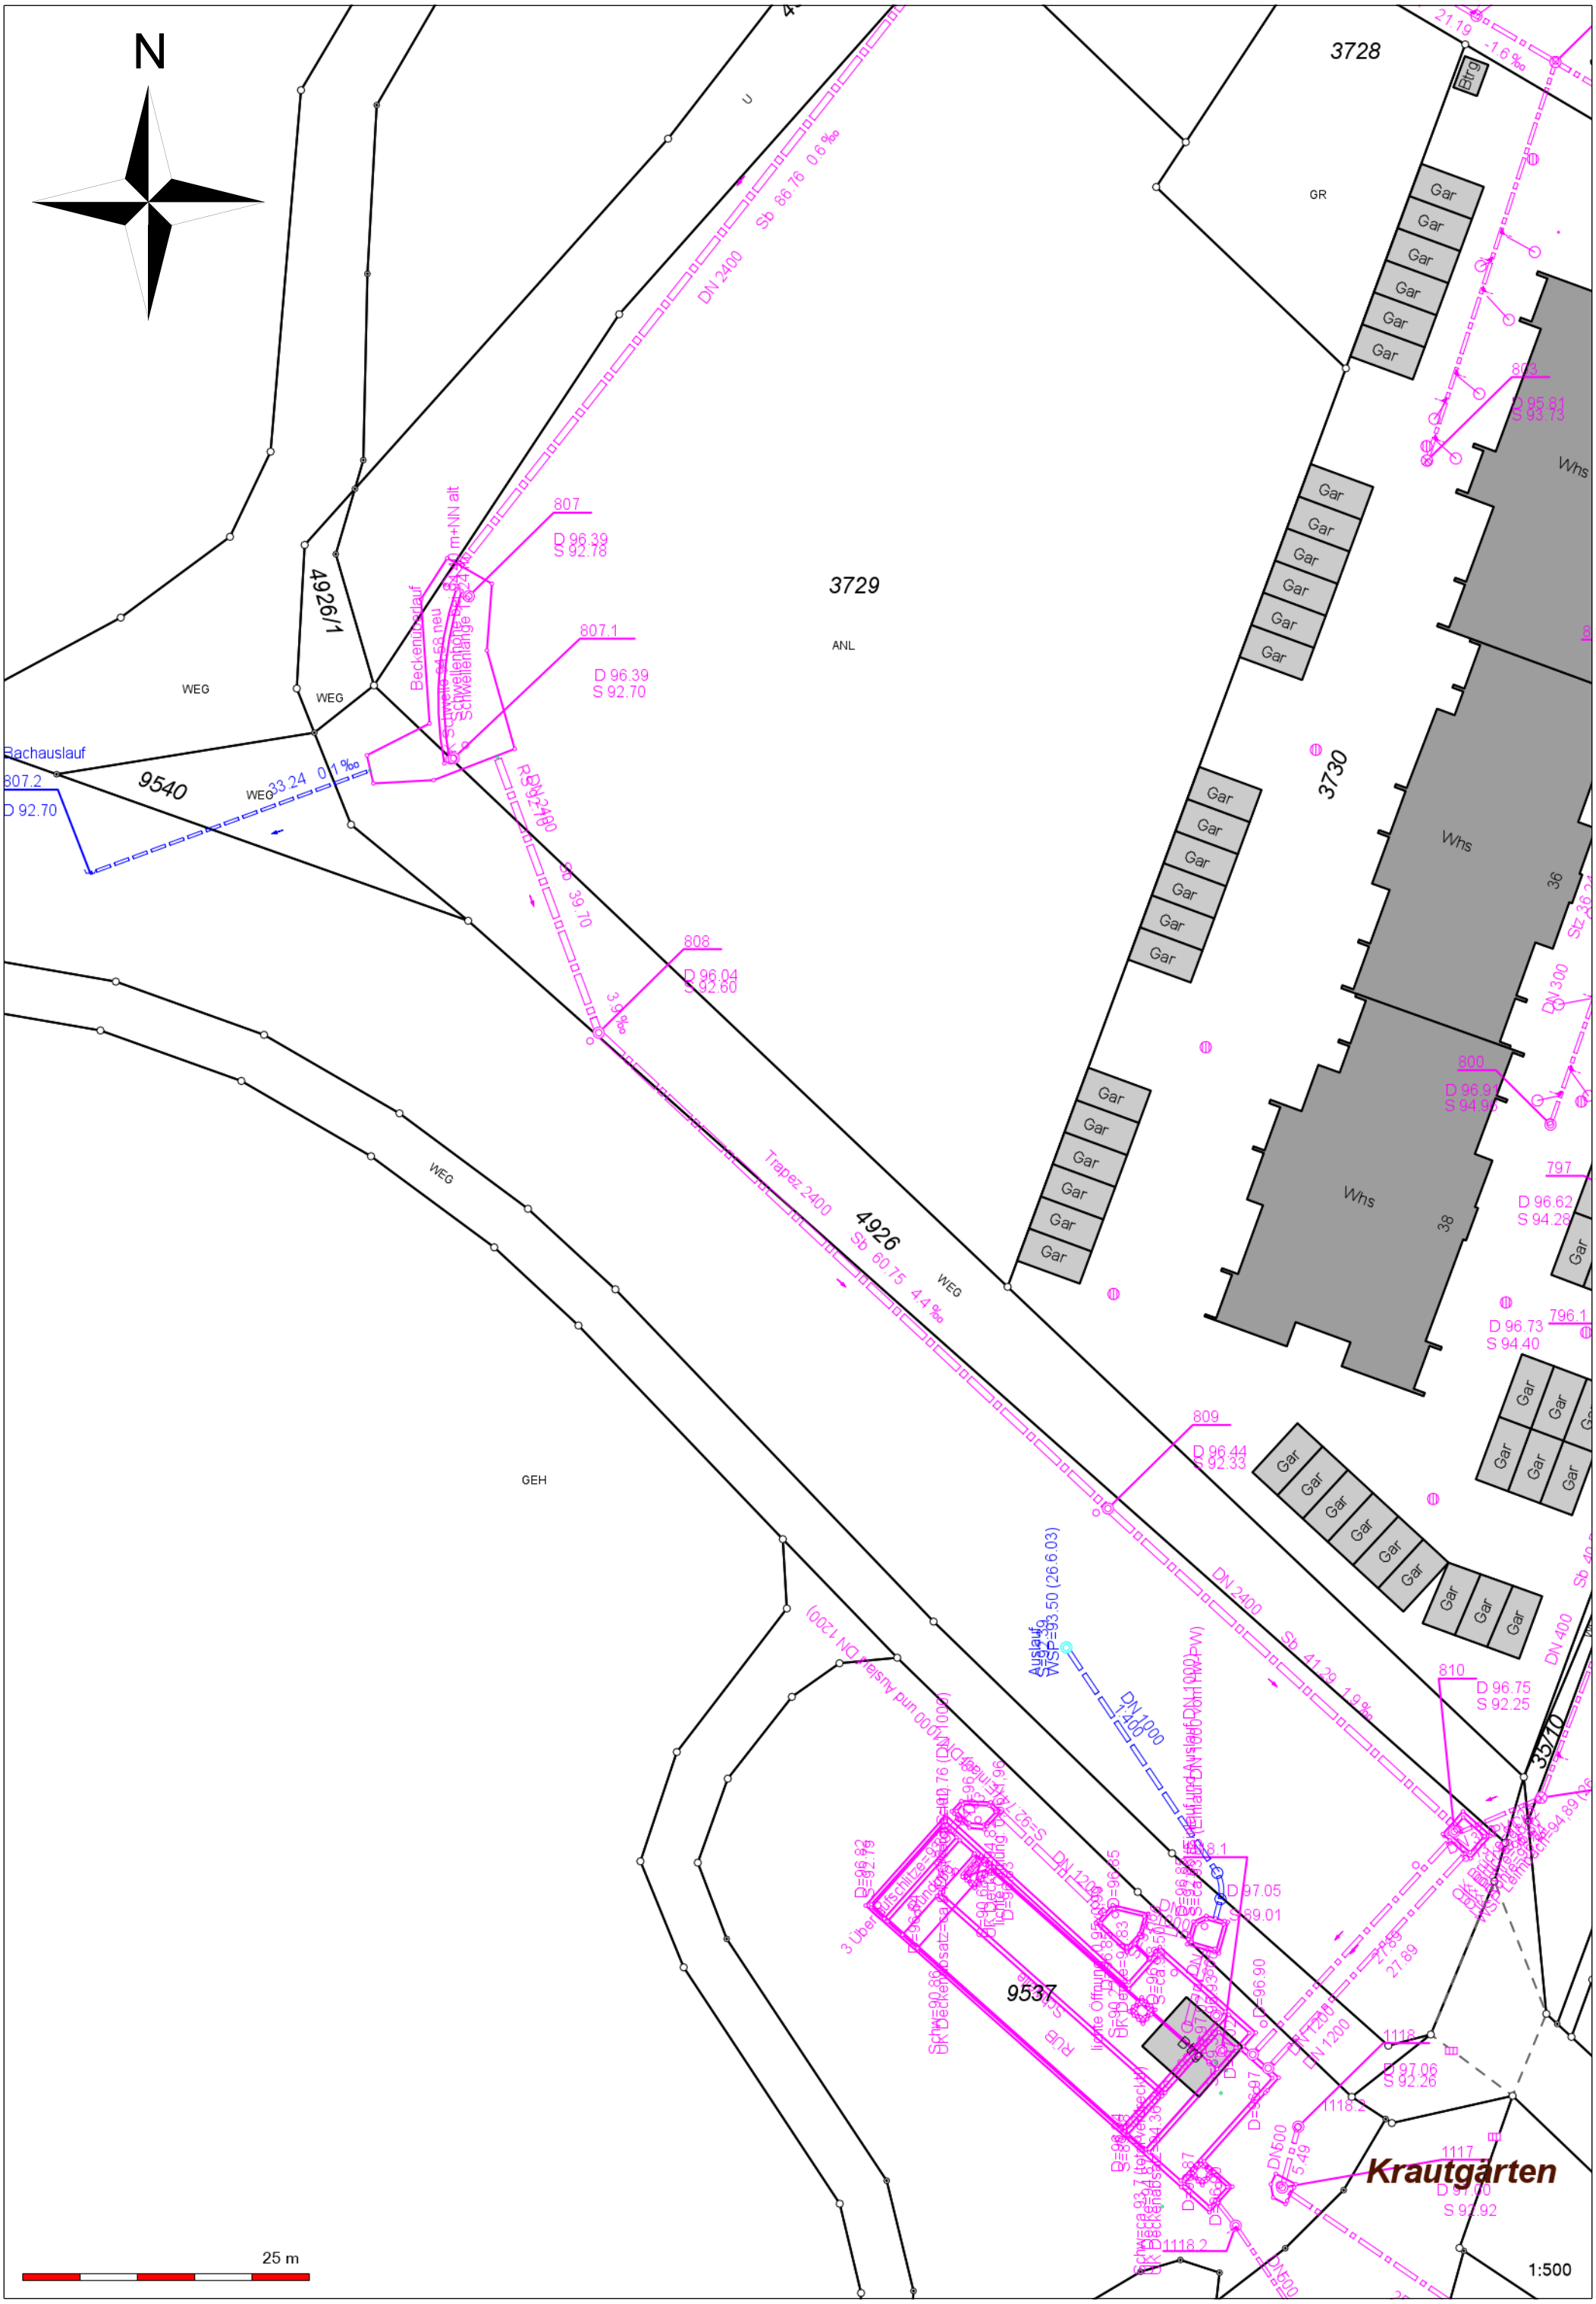
N
3728
GR
Gar
Brg
3729
ANL
4926/1
WEG
9540
Bachauslauf
807.2
D 92.70
33.24 0.1‰
DN 2400 Sb 86.76 0.6‰
807
D 96.39
S 92.78
807.1
D 96.39
S 92.70
Beckenablauf
808
D 96.04
S 92.60
3.9‰
Trapez 2400
4926
Sb 60.75 4.4‰
3730
Whs
36
38
800
D 96.91
S 94.90
797
D 96.62
S 94.28
796.1
D 96.73
S 94.40
809
D 96.44
S 92.33
GEH
DN 2400
Sb 41.29 1.9‰
DN 1000
810
D 96.75
S 92.25
35710
9537
Krautgärten
25 m
1:500