

KELLER & HUBER

Ingenieurvermessung u. Dienstleistungs GmbH Pfälzer Ring 25-29 68766 Hockenheim

Tel.:06205/202390-0 Fax:06205/202390-8


Lageplan 1:500

Zeichnerischer Teil zum Bauantrag (§4 LBOVVO)

Auszug aus dem Liegenschaftskataster und

Einzeichnung nach §4 Abs.4 u.5 LBOVVO

Gemeinde: Brühl
Gemarkung: Brühl
Flst.Nr.: 490/1

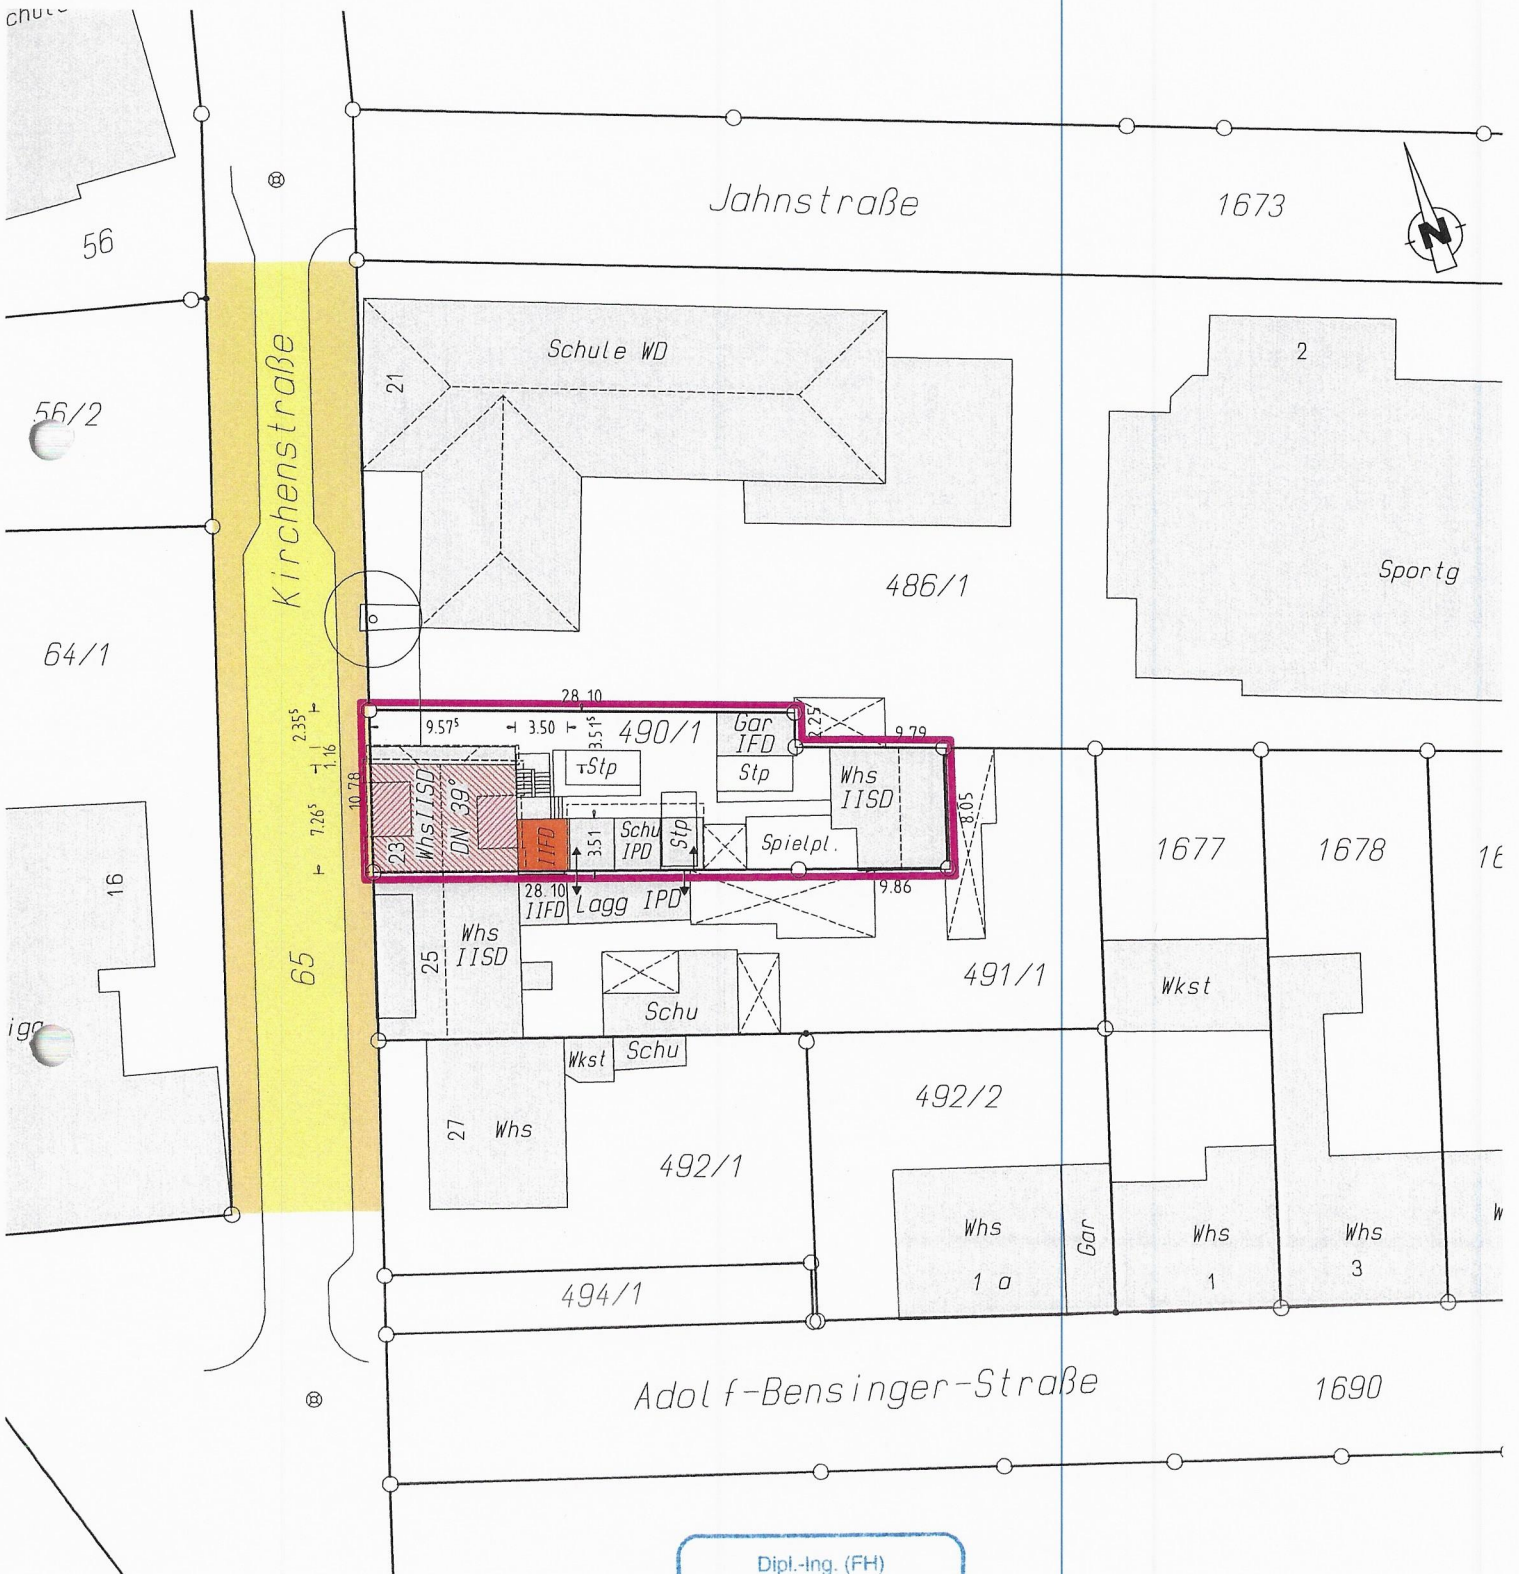

Für die Vollständigkeit und die Richtigkeit der Darstellung unterirdischer Bauwerke und Leitungen wird keine Gewähr übernommen.

Ortsvergleich hat stattgefunden im November 2021

Dipl.-Ing. (FH)
BERTHOLD KELLER
Sachverständiger nach
§ 5 Abs. 3 LBOVVO B-W
Pfälzer Ring 25-31
68766 HOCKENHEIM/TALHAUS
Telefon 06205/202390-0, Fax 202390-8



Beratender Ingenieur
· Vermessung · BDB

Hockenheim, den 10.02.2022

Dipl.-Ing.(FH) Berthold Keller

Lageplan 1:250

Zeichnerischer Teil zum Bauantrag (§4LB0VV0)
Auszug aus dem Liegenschaftskataster und
Einzeichnung nach §4Abs.4u5 LB0VV0


Gemeinde: Brühl
Gemarkung: Brühl
Flst.Nr.: 490/1

Abstandsfläche

$$A1 = [(7,78m + 7,88m / 2) * 0,4] + [(10,91m - 7,06m / 4) * 0,4] = 3,52m$$

$$A2 = 7,88m * 0,4 = 3,15m$$

$$A3 = 6,77m * 0,4 = 2,71m$$

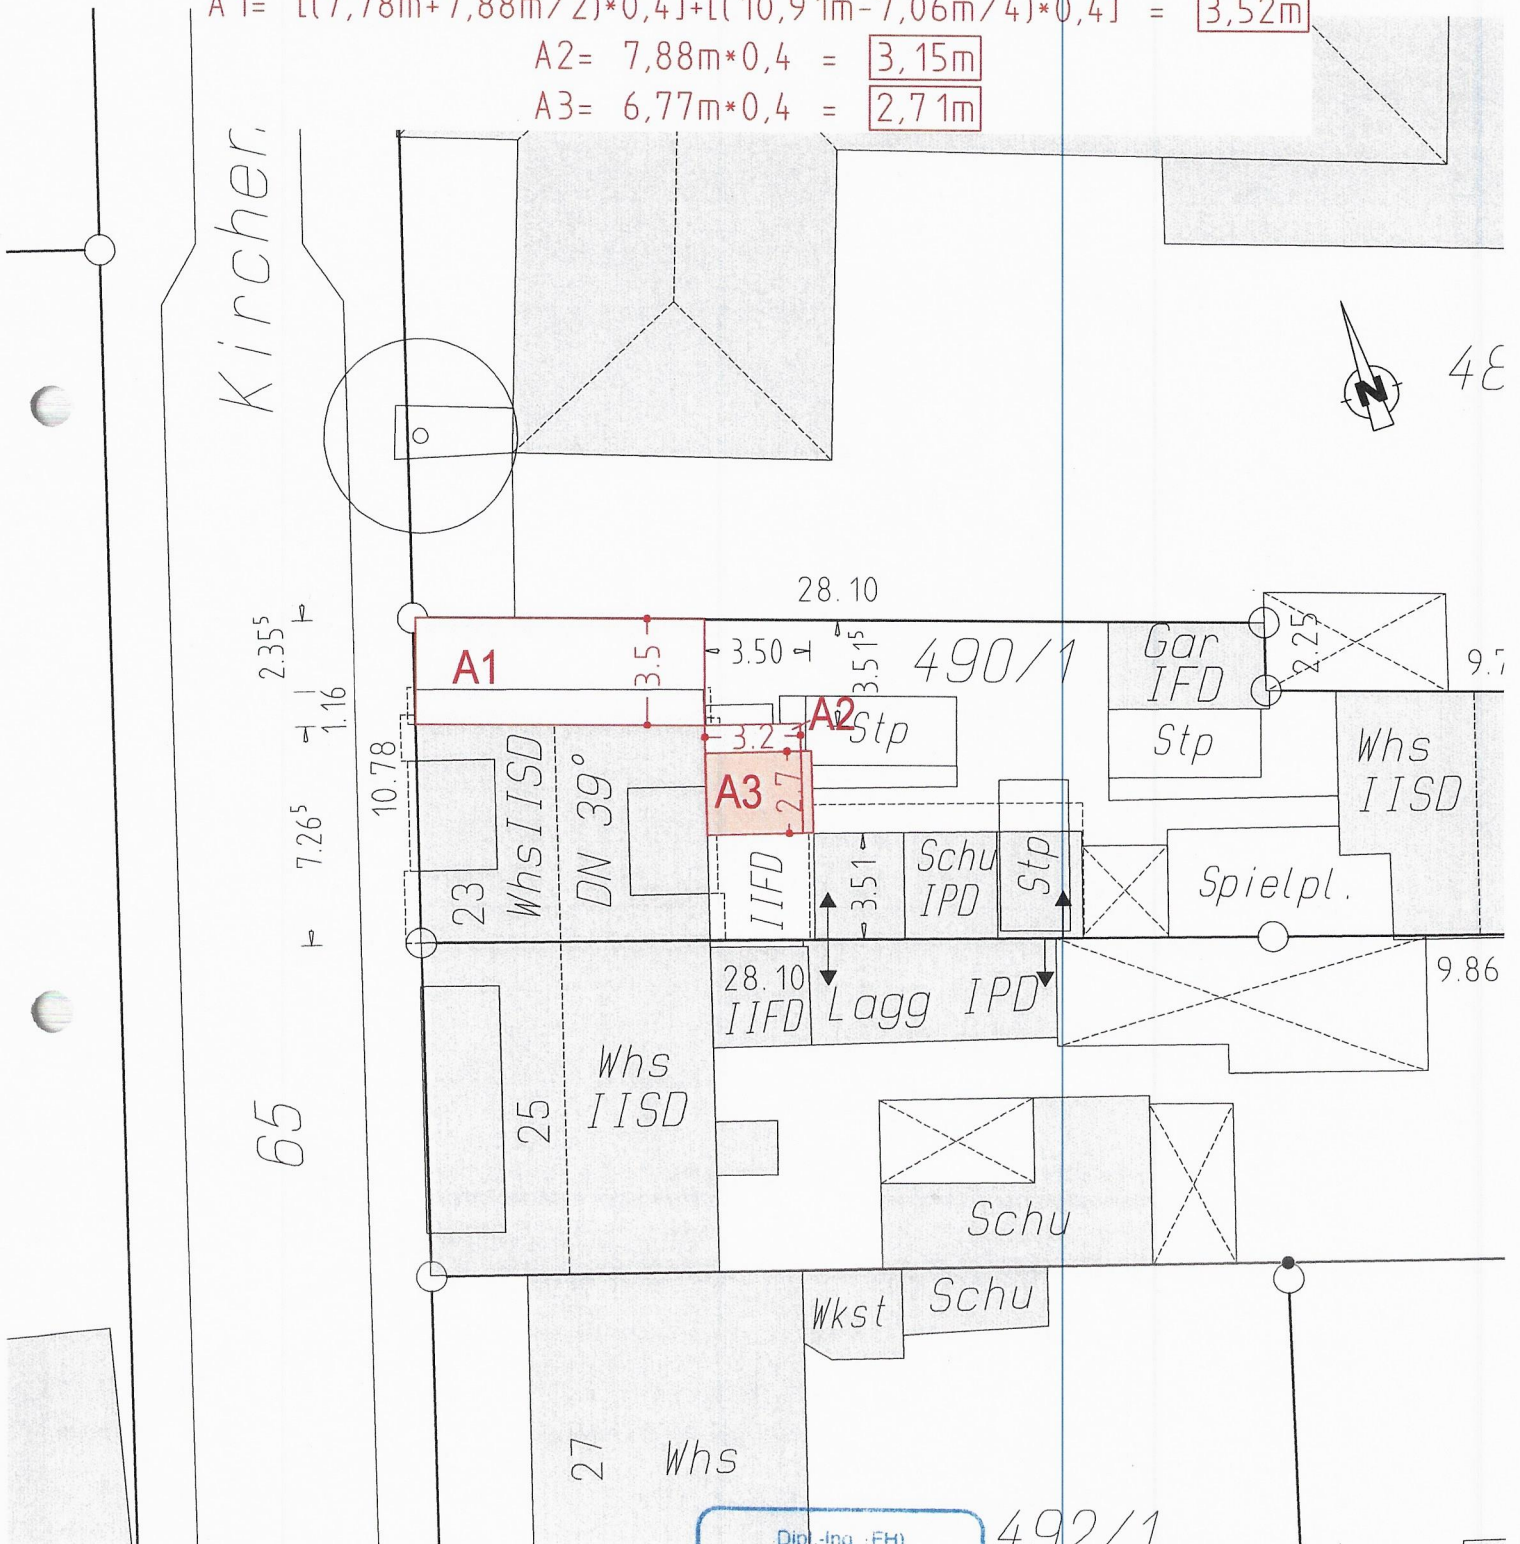

Für die Vollständigkeit und die Richtigkeit der Darstellung unterirdischer Bauwerke und Leitungen wird keine Gewähr übernommen.

Ortsvergleich hat stattgefunden im November 2021


Dipl.-Ing. (FH)
BERTHOLD KELLER
Sachverständiger nach
§ 5 Abs. 3 LB0VV0 B-W
Pfälzer Ring 25-31
68766 HOCKENHEIM/TALHAUS
Telefon 06205/202390-0, Fax 202390-8
B Beratender Ingenieur
· Vermessung · BDB

492/1


Hockenheim, den 10.02.2022

i.b. Keller
Dipl.-Ing.(FH) Berthold Keller


KIRCHENSTRASSE

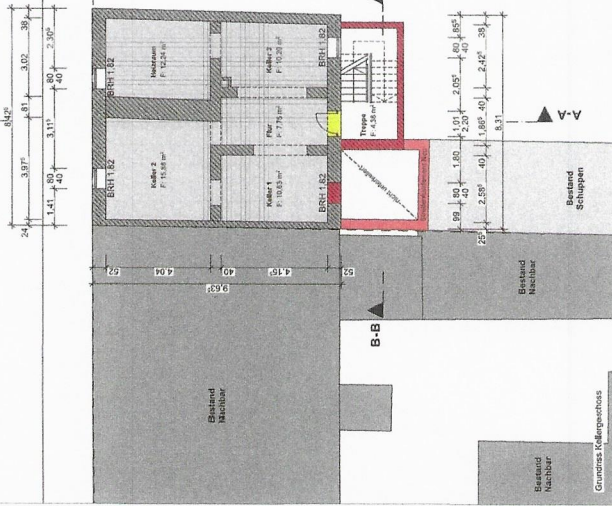


KIRCHENSTRASSE

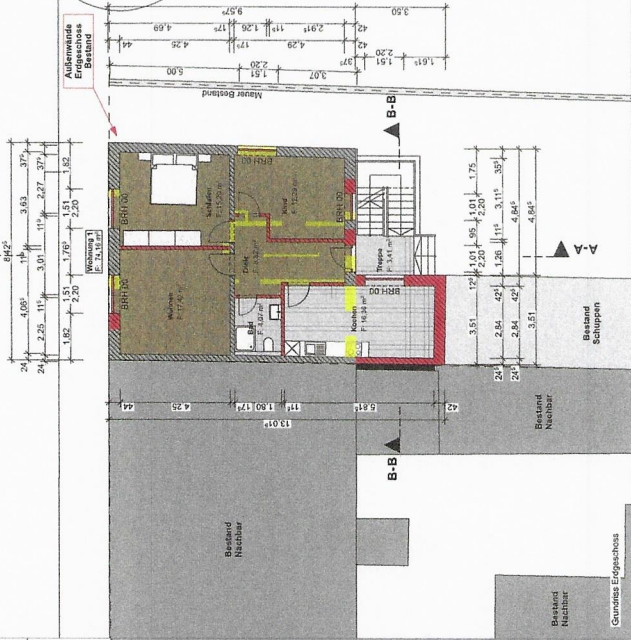

KIRCHENSTRASSE

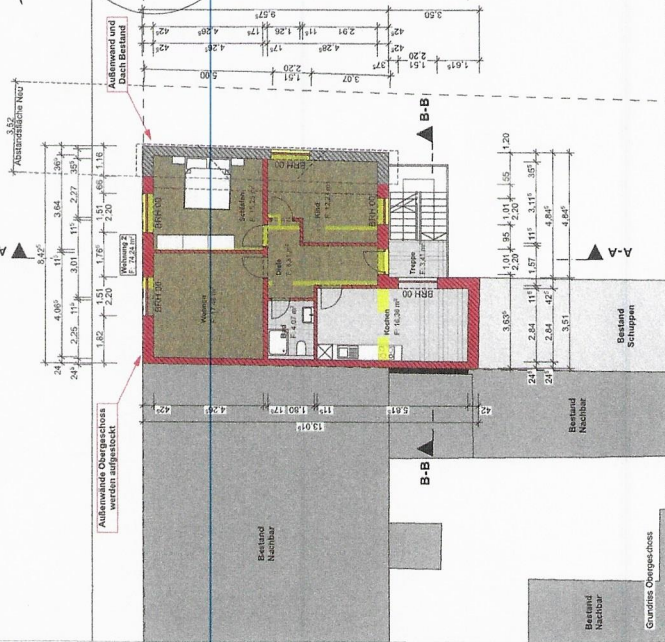

KIRCHENSTRASSE

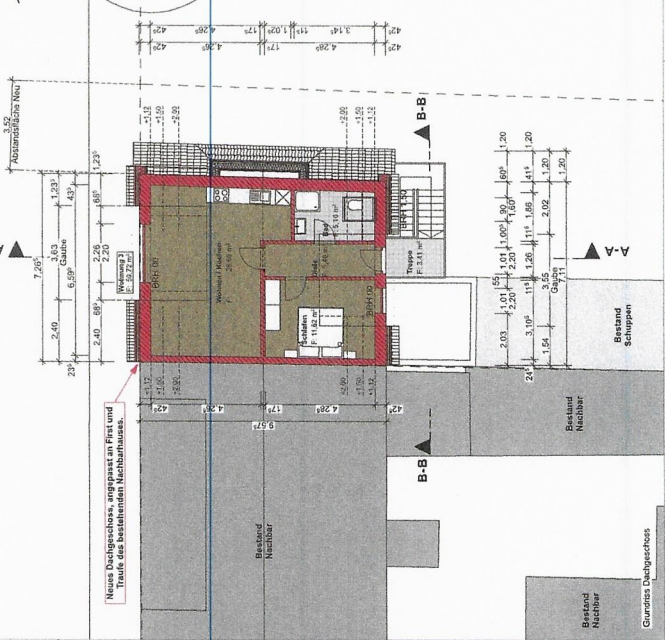

Legende
Bestand
Abbruch
Neubau

BAUENTWURF


