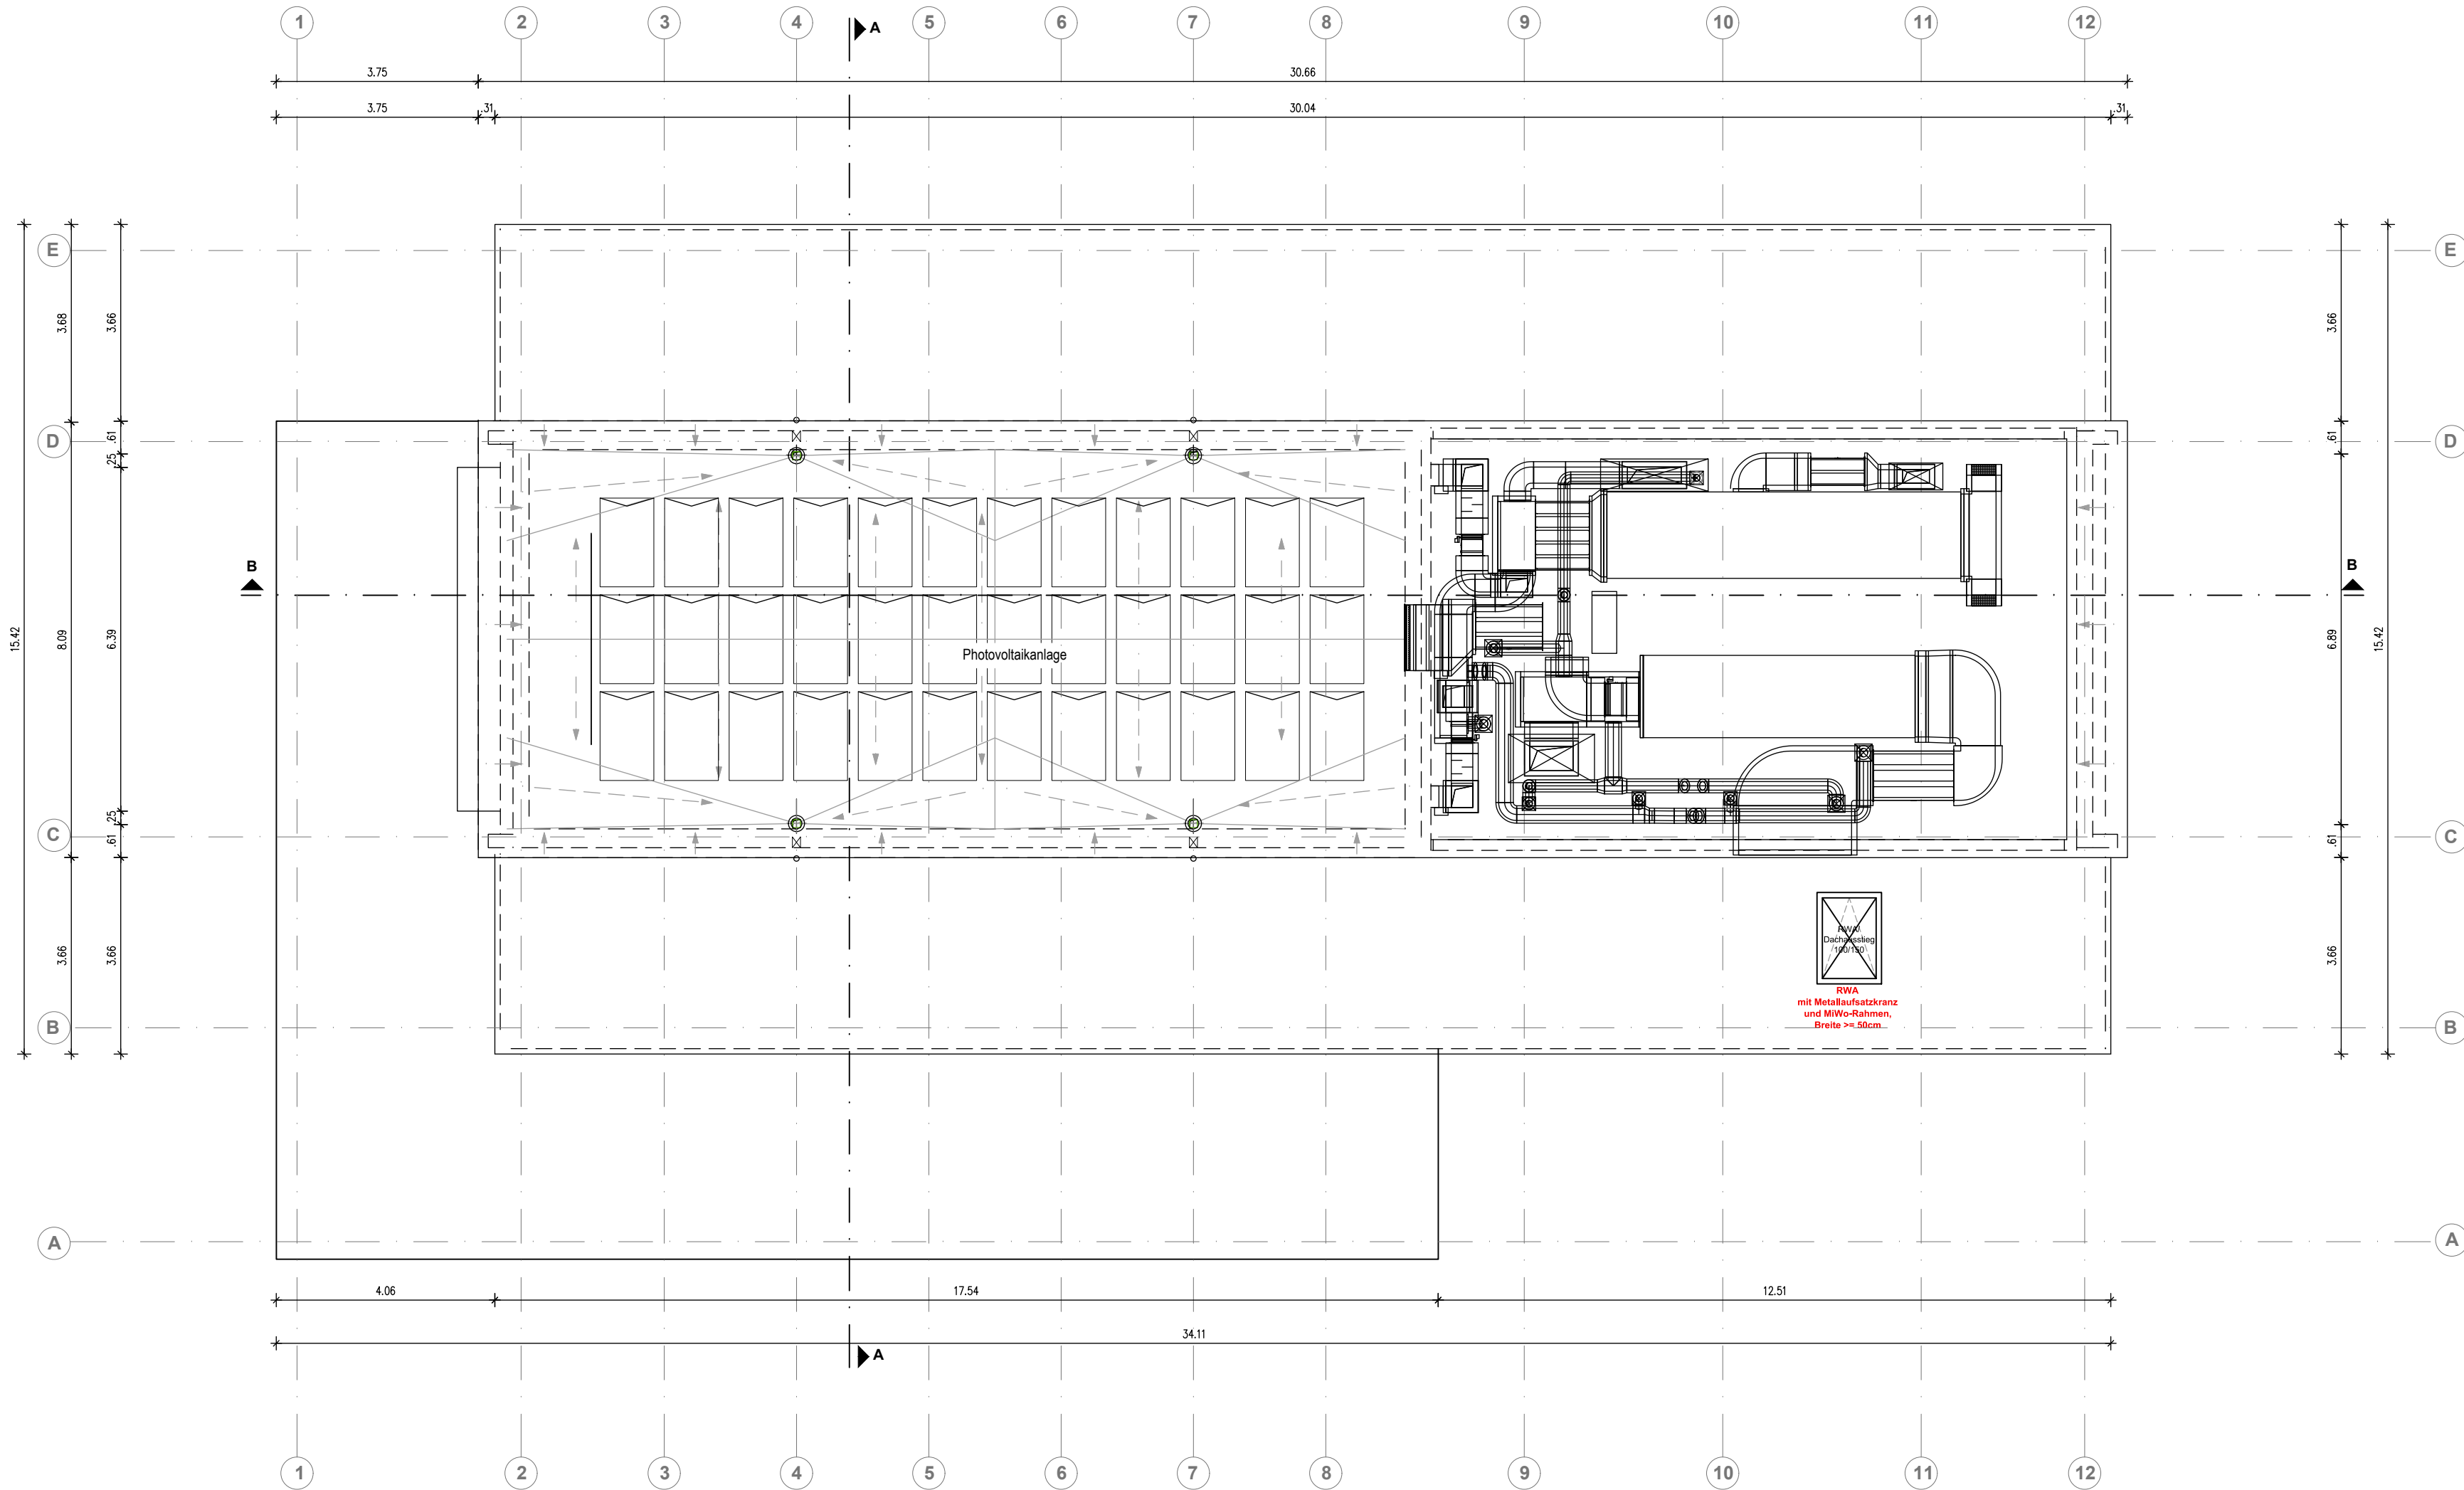


0	Plan erstellt	220517 - jl
INDEX	INHALT / ÄNDERUNG	GEZ. / DATUM

BAUHERR
UNTERSCHRIFT BAUHERR

ENTWURF
UNTERSCHRIFT VERFASSER

Vorhaben- und Erschließungsplan zum
Bebauungsplan Nr. 105
VBP "Mannheimer Straße links - L'Osteria"

PLANINHALT	GESCHOSS
Grundriss	DG
MASSTAB 1:100	FORMAT A2
DATEINAME	INDEX 0