


SITZPLÄTZE Freestander 3.0 INNEN:
EG: 179
OG: 54

Sitzplätze EG+OG innen Gesamt: 233

SITZPLÄTZE EG: 179
172 an Tischen
7 an der Bar

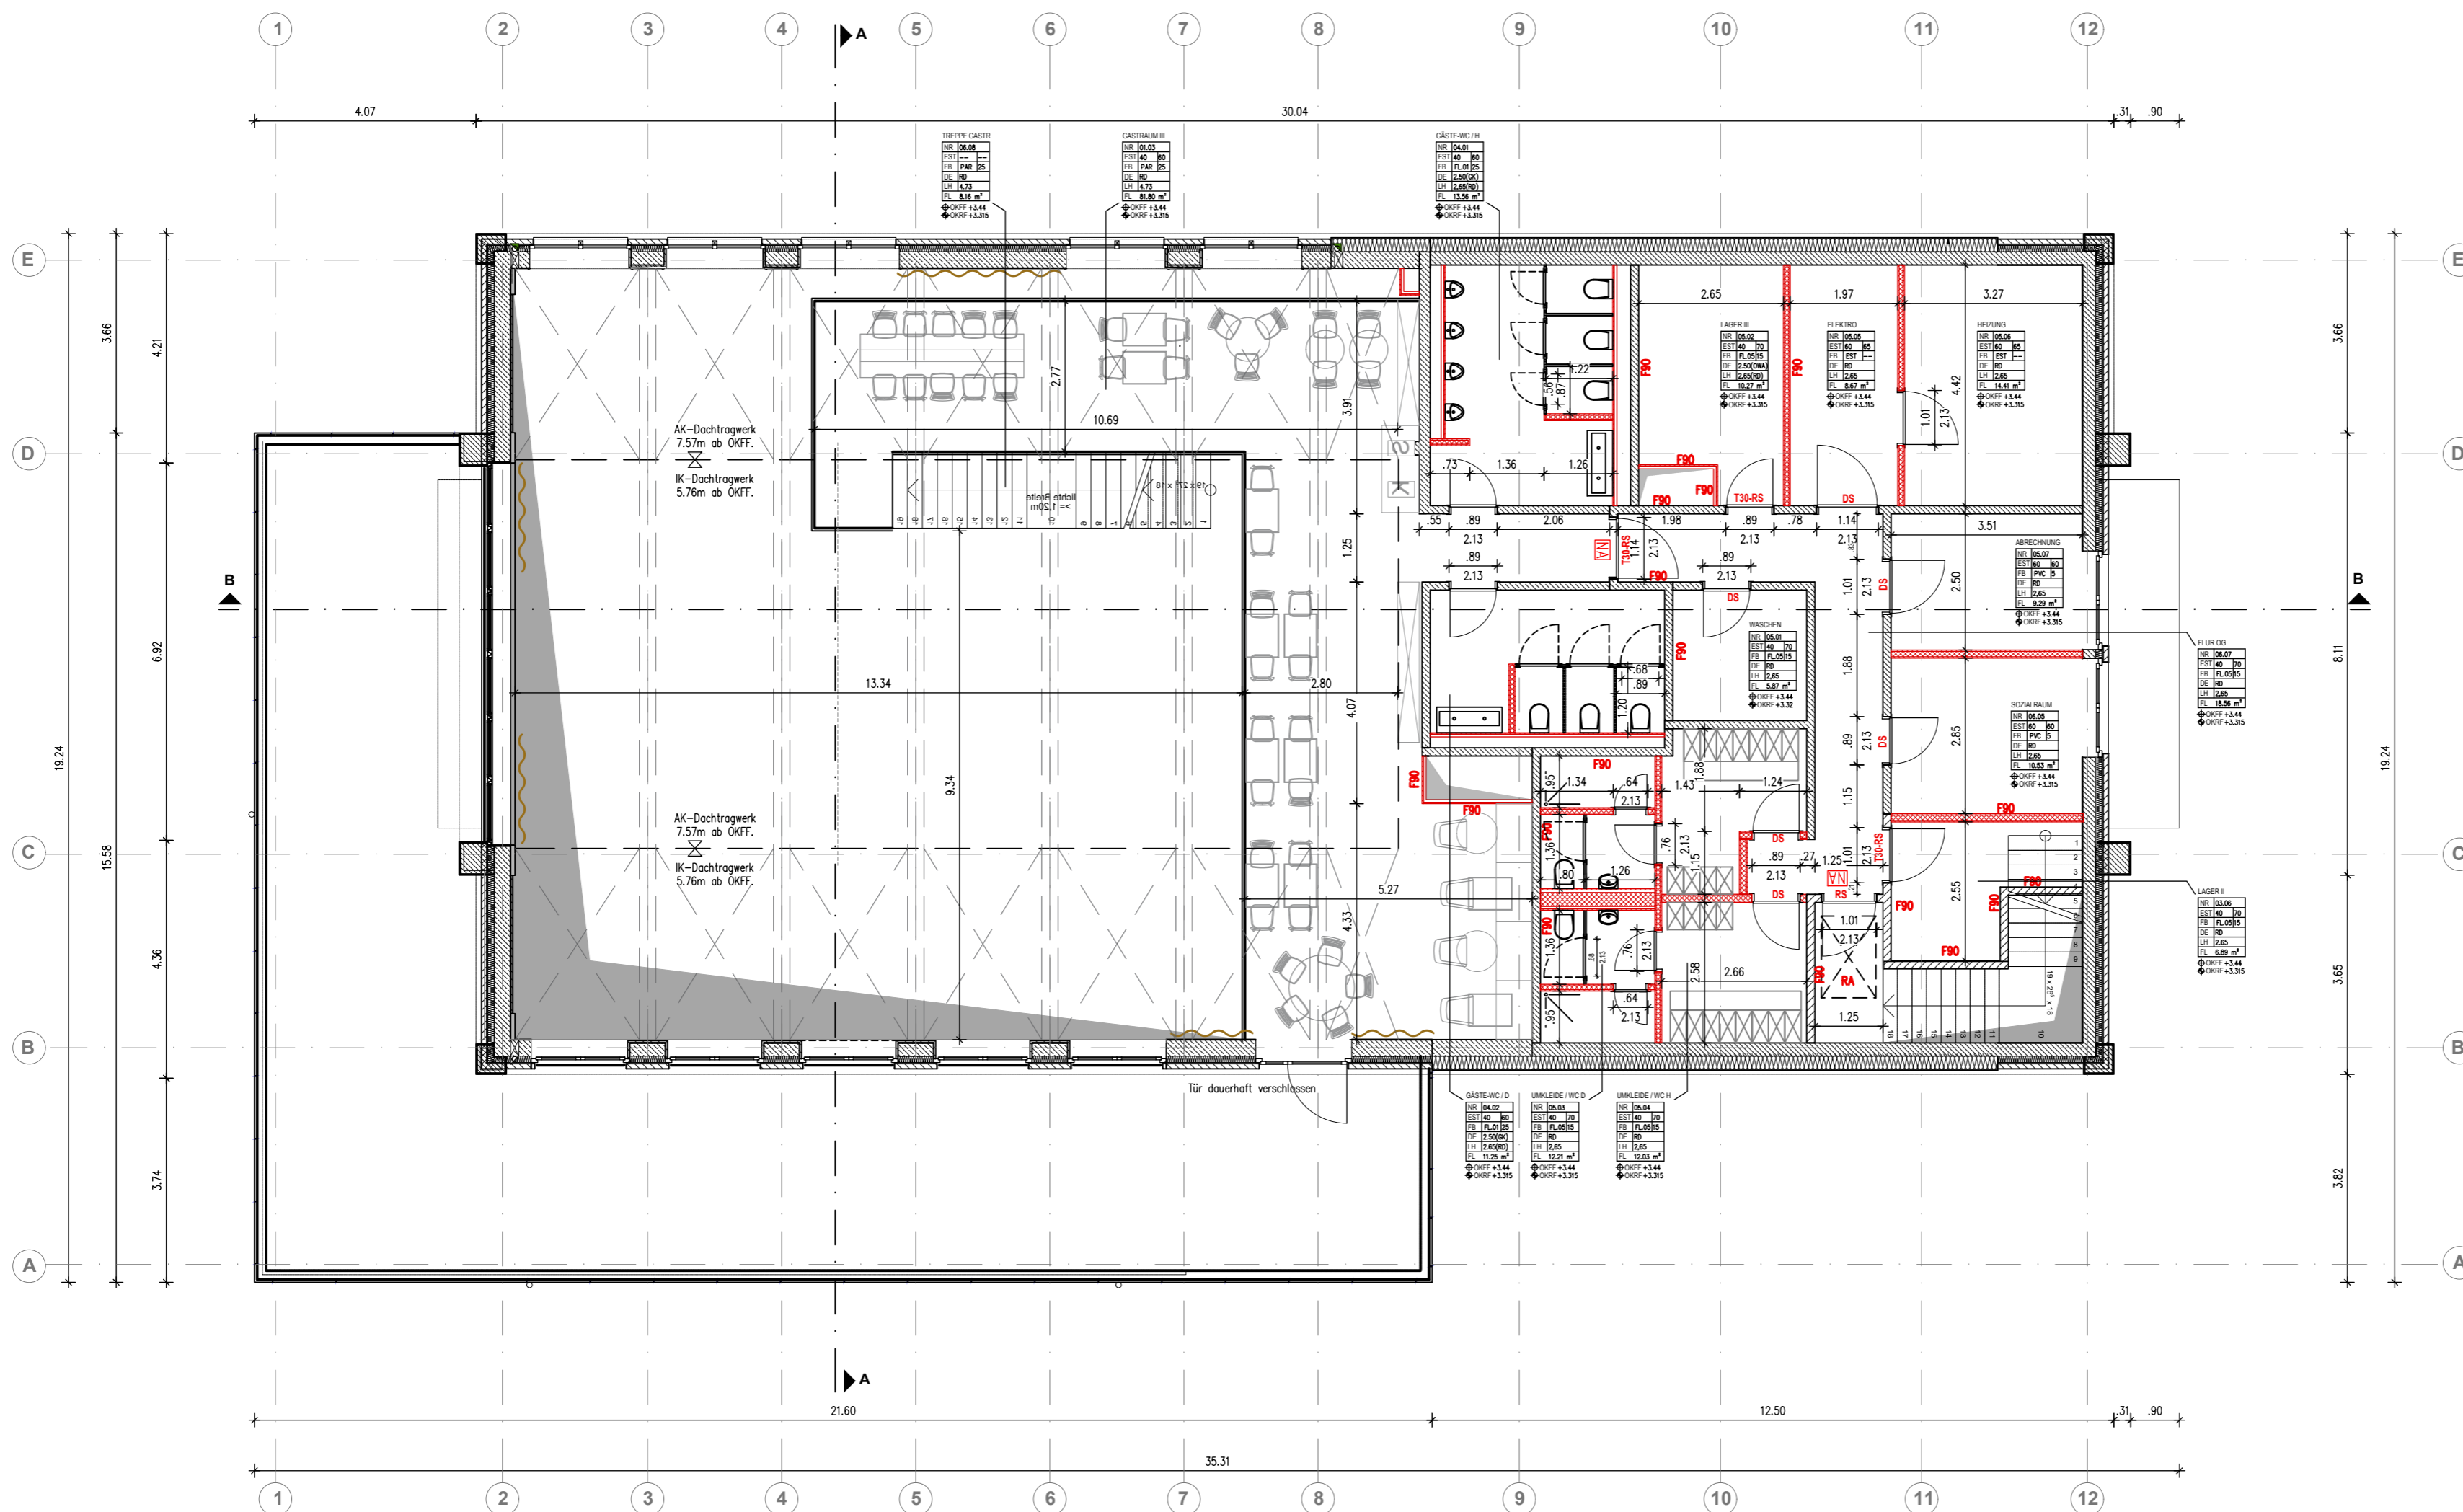

0	Plan erstellt	220517 - j
INDEX	INHALT / ÄNDERUNG	GEZ. / DATUM

BAUHERR _____ UNTERSCHRIFT BAUHERR

ENTWURF _____ UNTERSCHRIFT VERFASSER

Vorhaben- und Erschließungsplan zum
Bebauungsplan Nr. 105
VBP "Mannheimer Straße links - L'Osteria"

PLANINHALT	GESCHOSS
Grundriss	OG
MASSTAB 1:100	INDEX 0
FORMAT A2	DATEI NAME