


WOHNHAUSNEUBAU
BV. RESEDAWEG 3 · 6835 BRÜHL
BH. EHEL. SCHIESZL
KETSCHERSTR. 36 · 6835 BRÜHL
BAUHERR :

BAUEINGABE
M 1:100

FEBR. 90
ARCHITEKT :

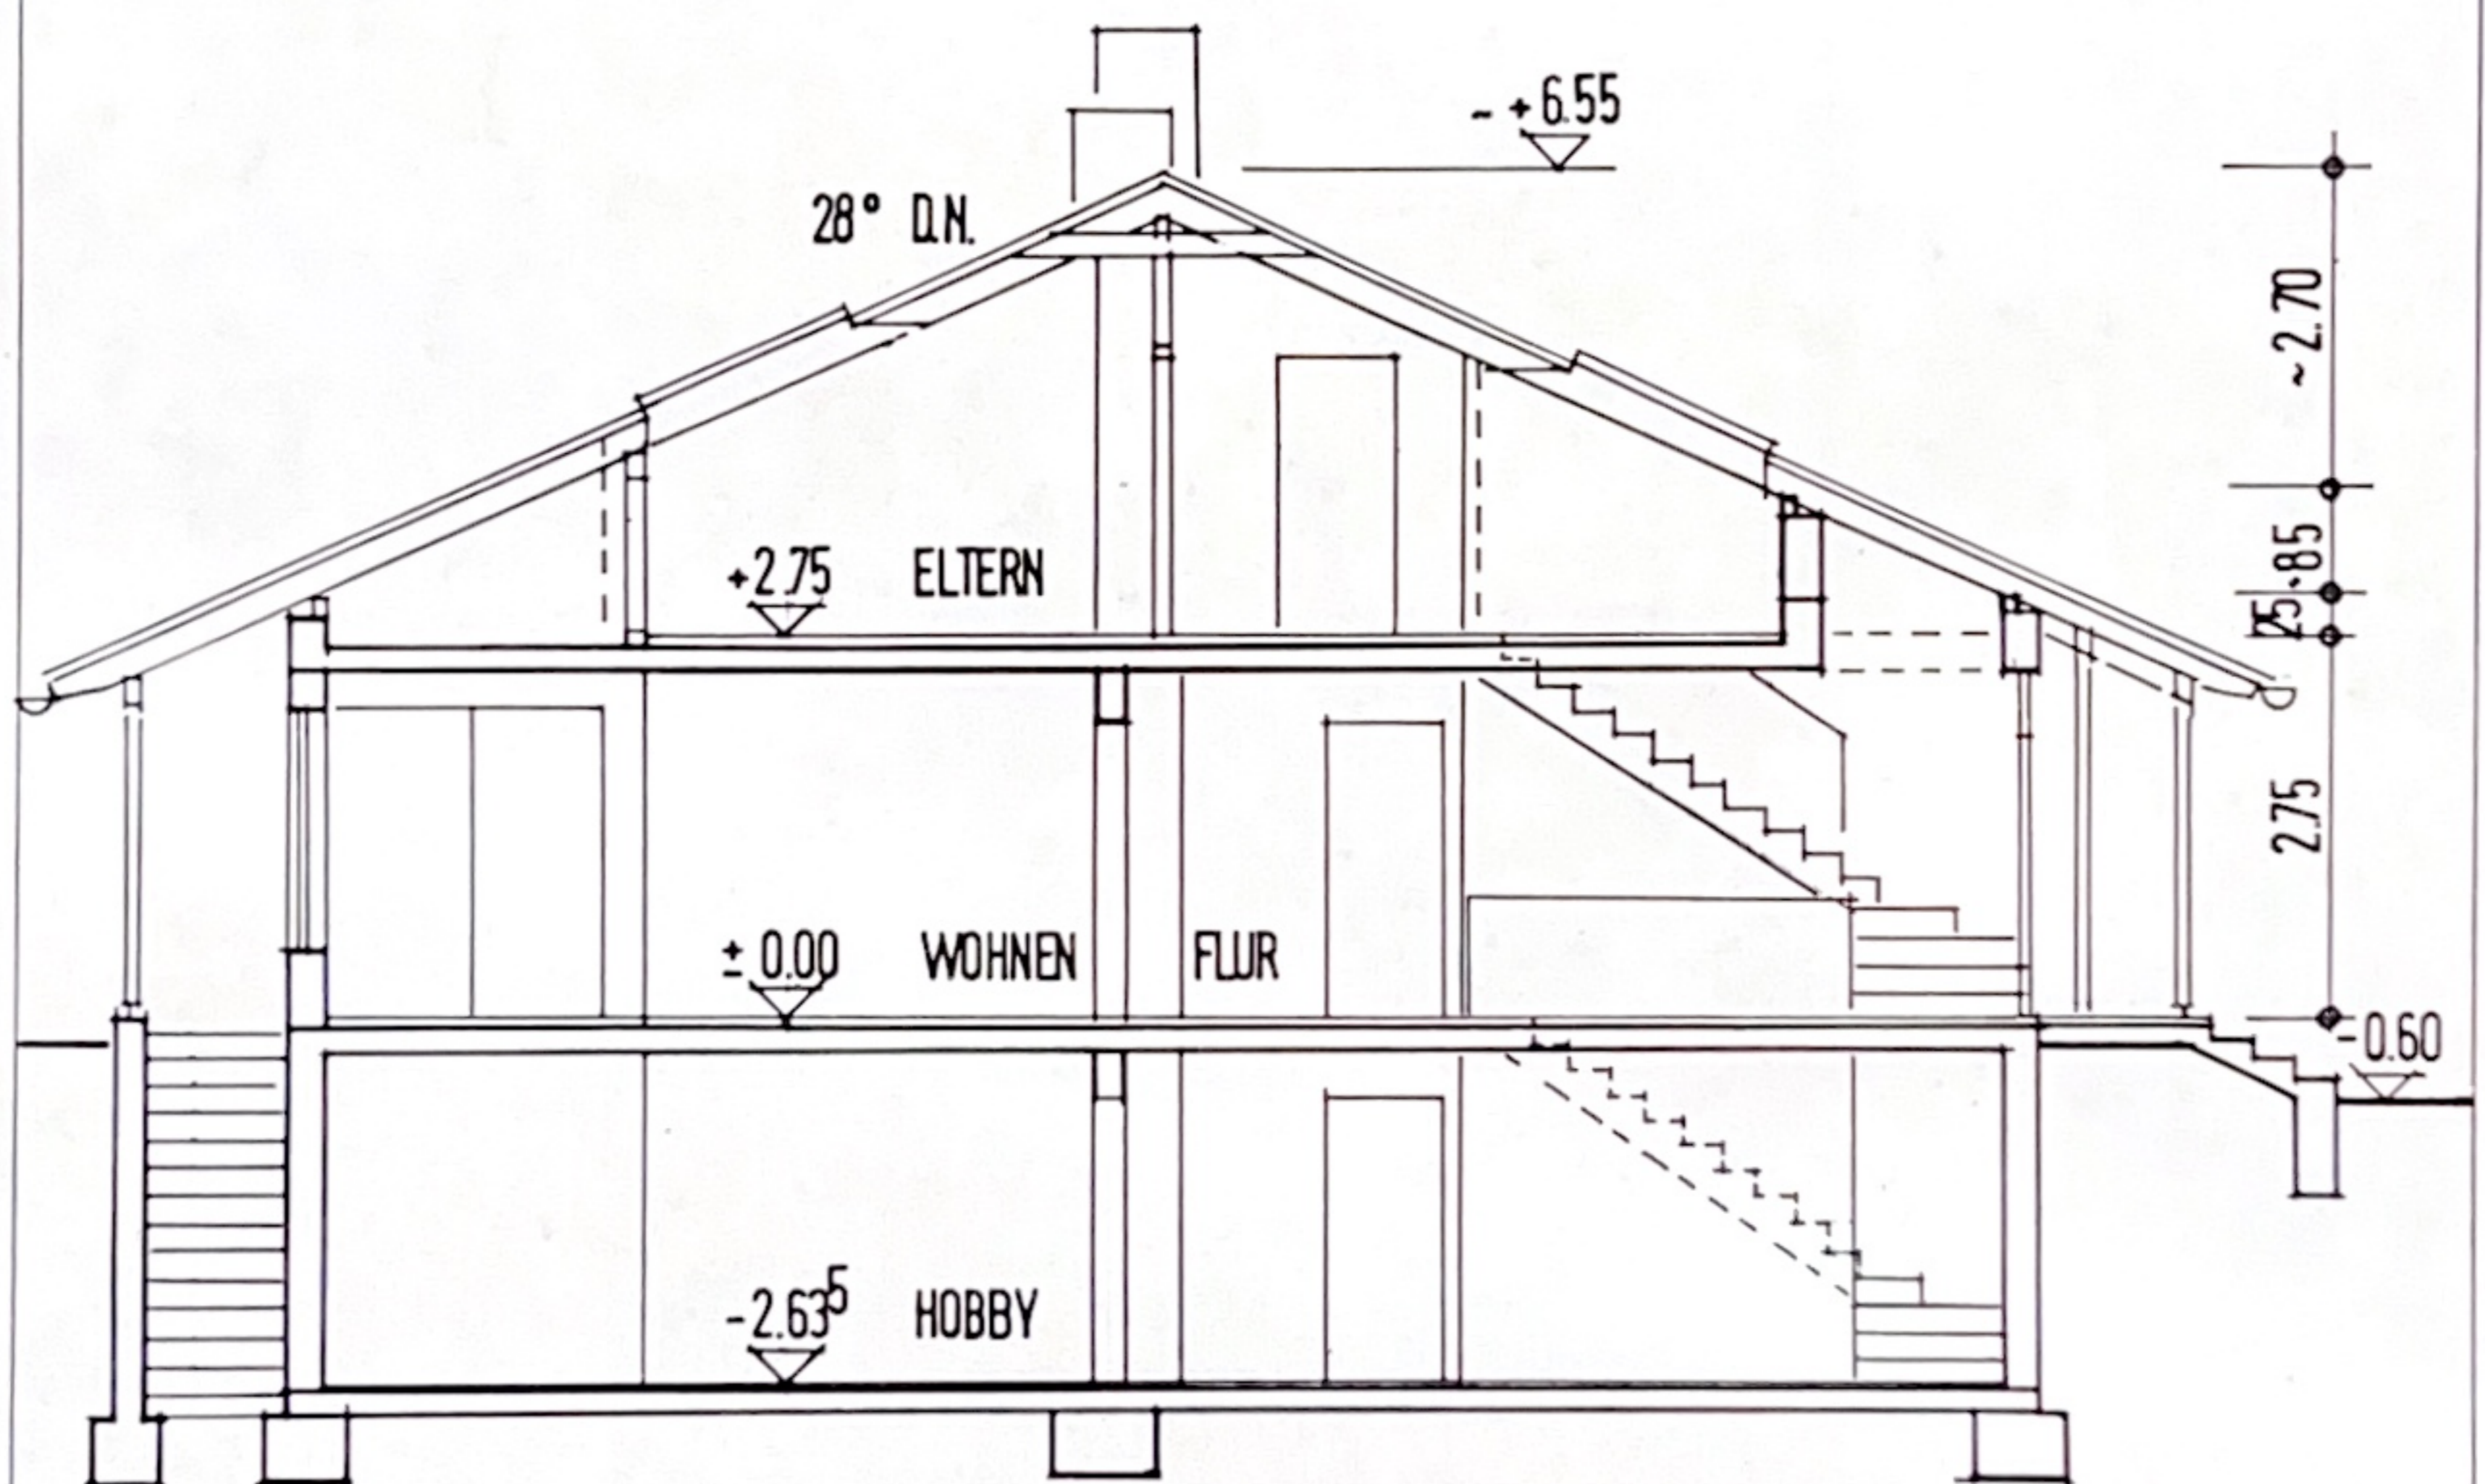

SCHNITT A-A