

WOHNHAUSNEUBAU

BY RESEDAWEG 3

BH. EHEL. SCHIESZL

KETSCHERSTR. 36

BAUHERR:

*Schieszl
Herr*

6835 BRÜHL

6835 BRÜHL


BAUEINGABE

M 1:100

FEBR. 90

ARCHITEXT

~~PETER JOH. DIERER
DIPLOM. INGENIEUR-ARCHITECT
VERGLEICHENDE ARCHITECTUR
BRUNNENSTR. 12
6835 BRÜHL
TELEFON 499 411 47 12 89~~

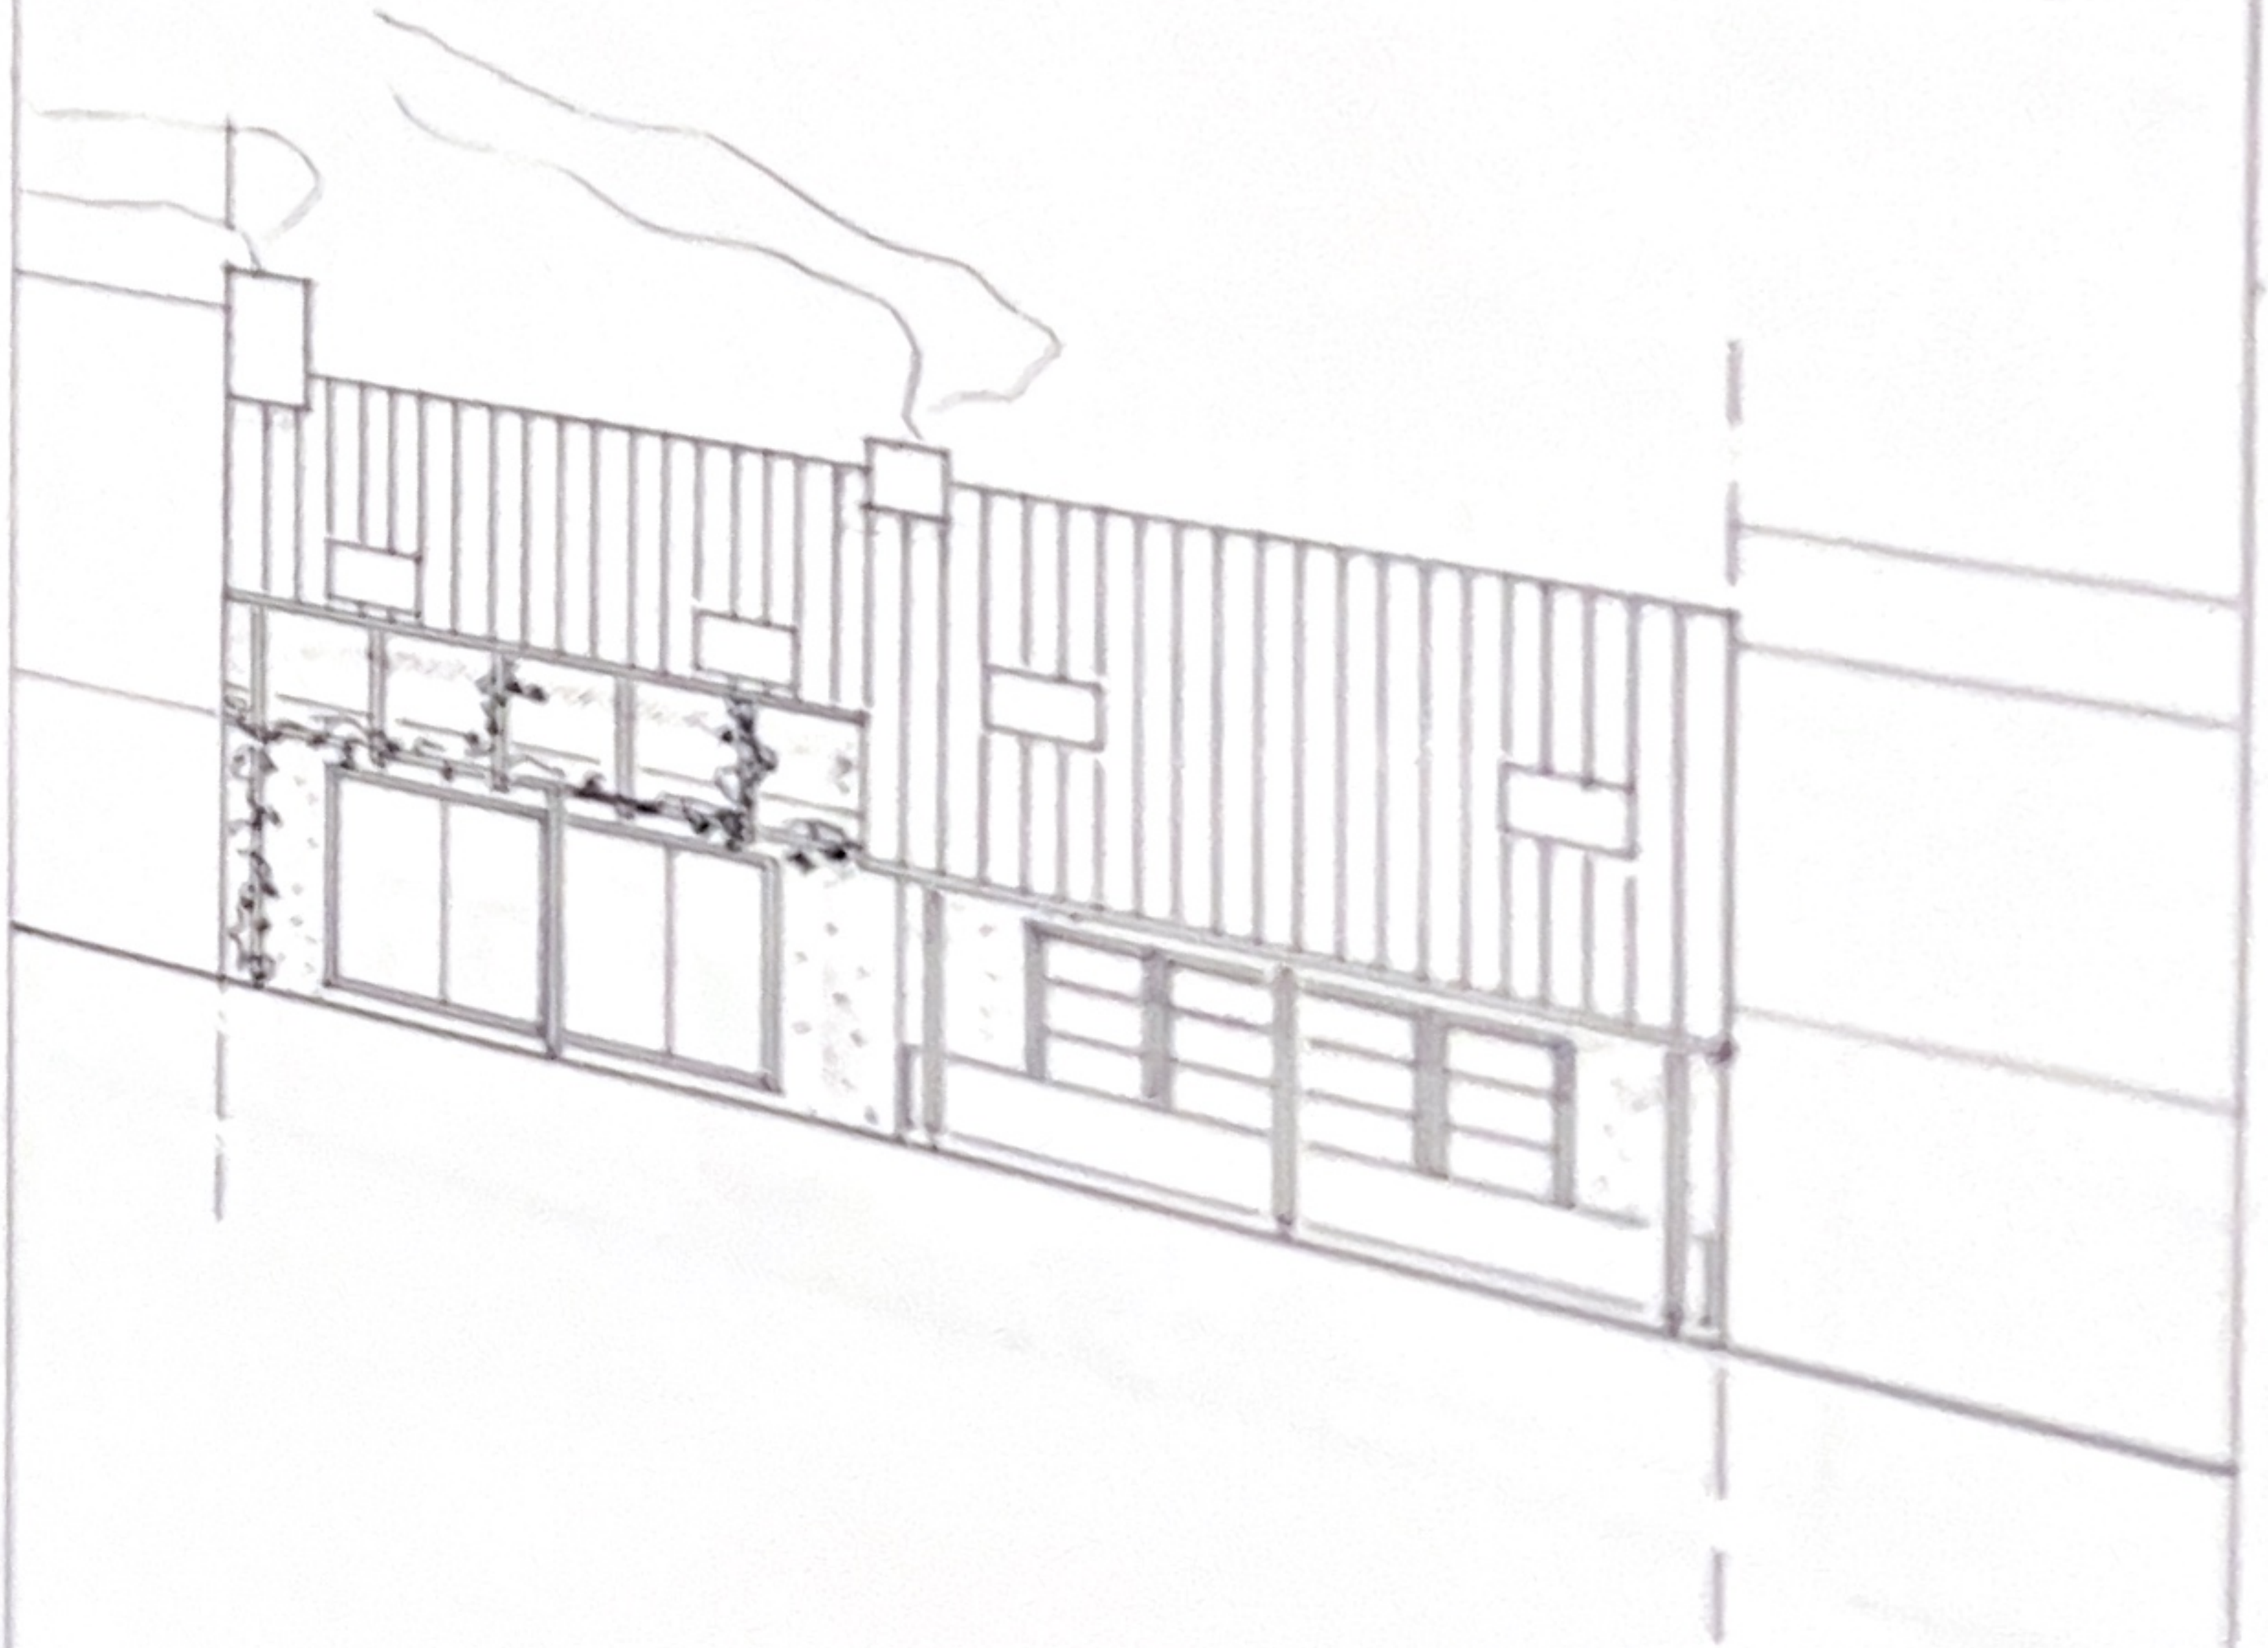

GARTENANSICHT




WOHNHAUSNEUBAU
 BV. RESEDAWEG 3 · 6835 BRÜHL
 BH. EHEL. SCHIESZL
 KETSCHERSTR.36 · 6835 BRÜHL

BAUHERR: *Schindler*
liluu

BAUEINGABE
 M 1:100

FEBR. 90

ARCHITEKT JOH. DIEMER
 DIPL. ING. FH FREIER ARCH.
 VEREIDIGTER BEZ. BAUSCH.
 SECKENHEIMER HAUPTSTR. 1
 6800 MANNHEIM SECKENHEIM
 TELEFON (06 21) 47 72 88

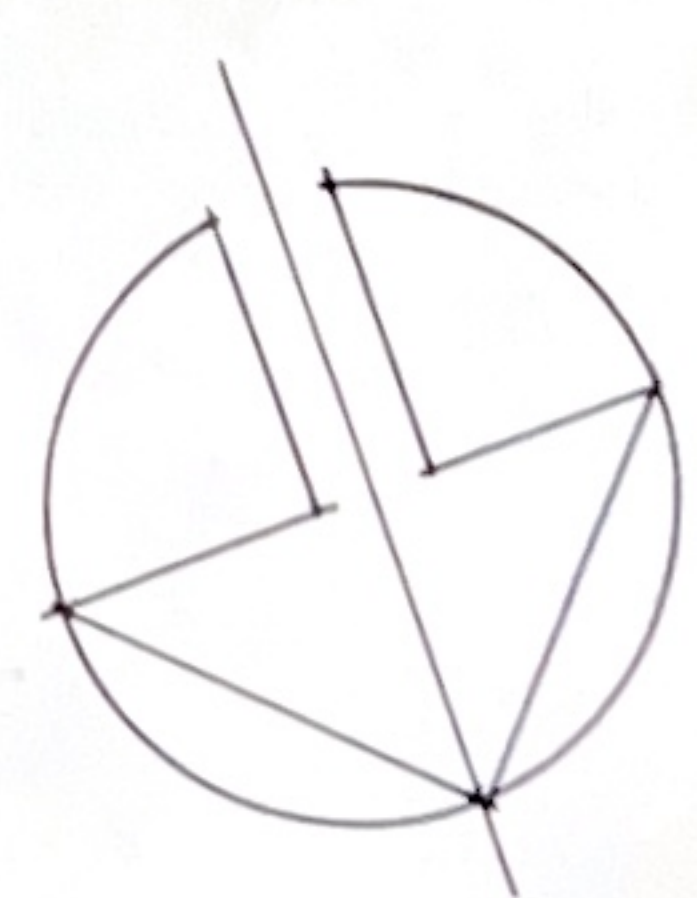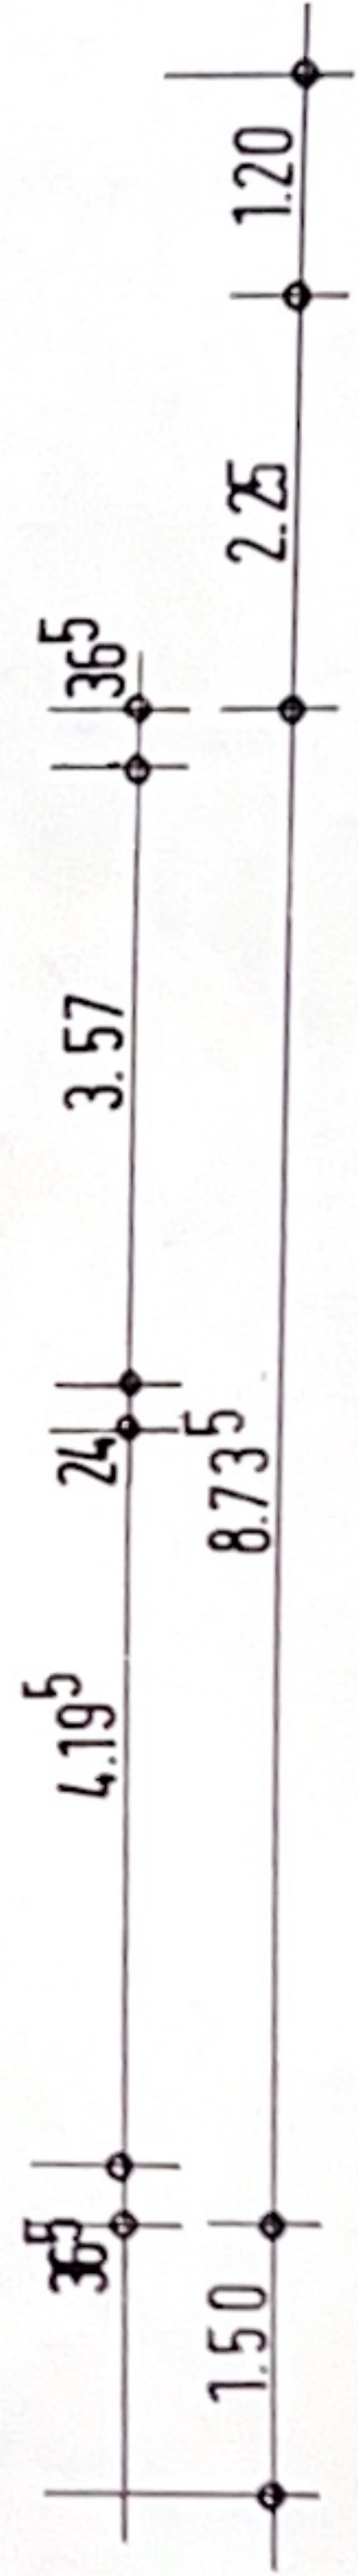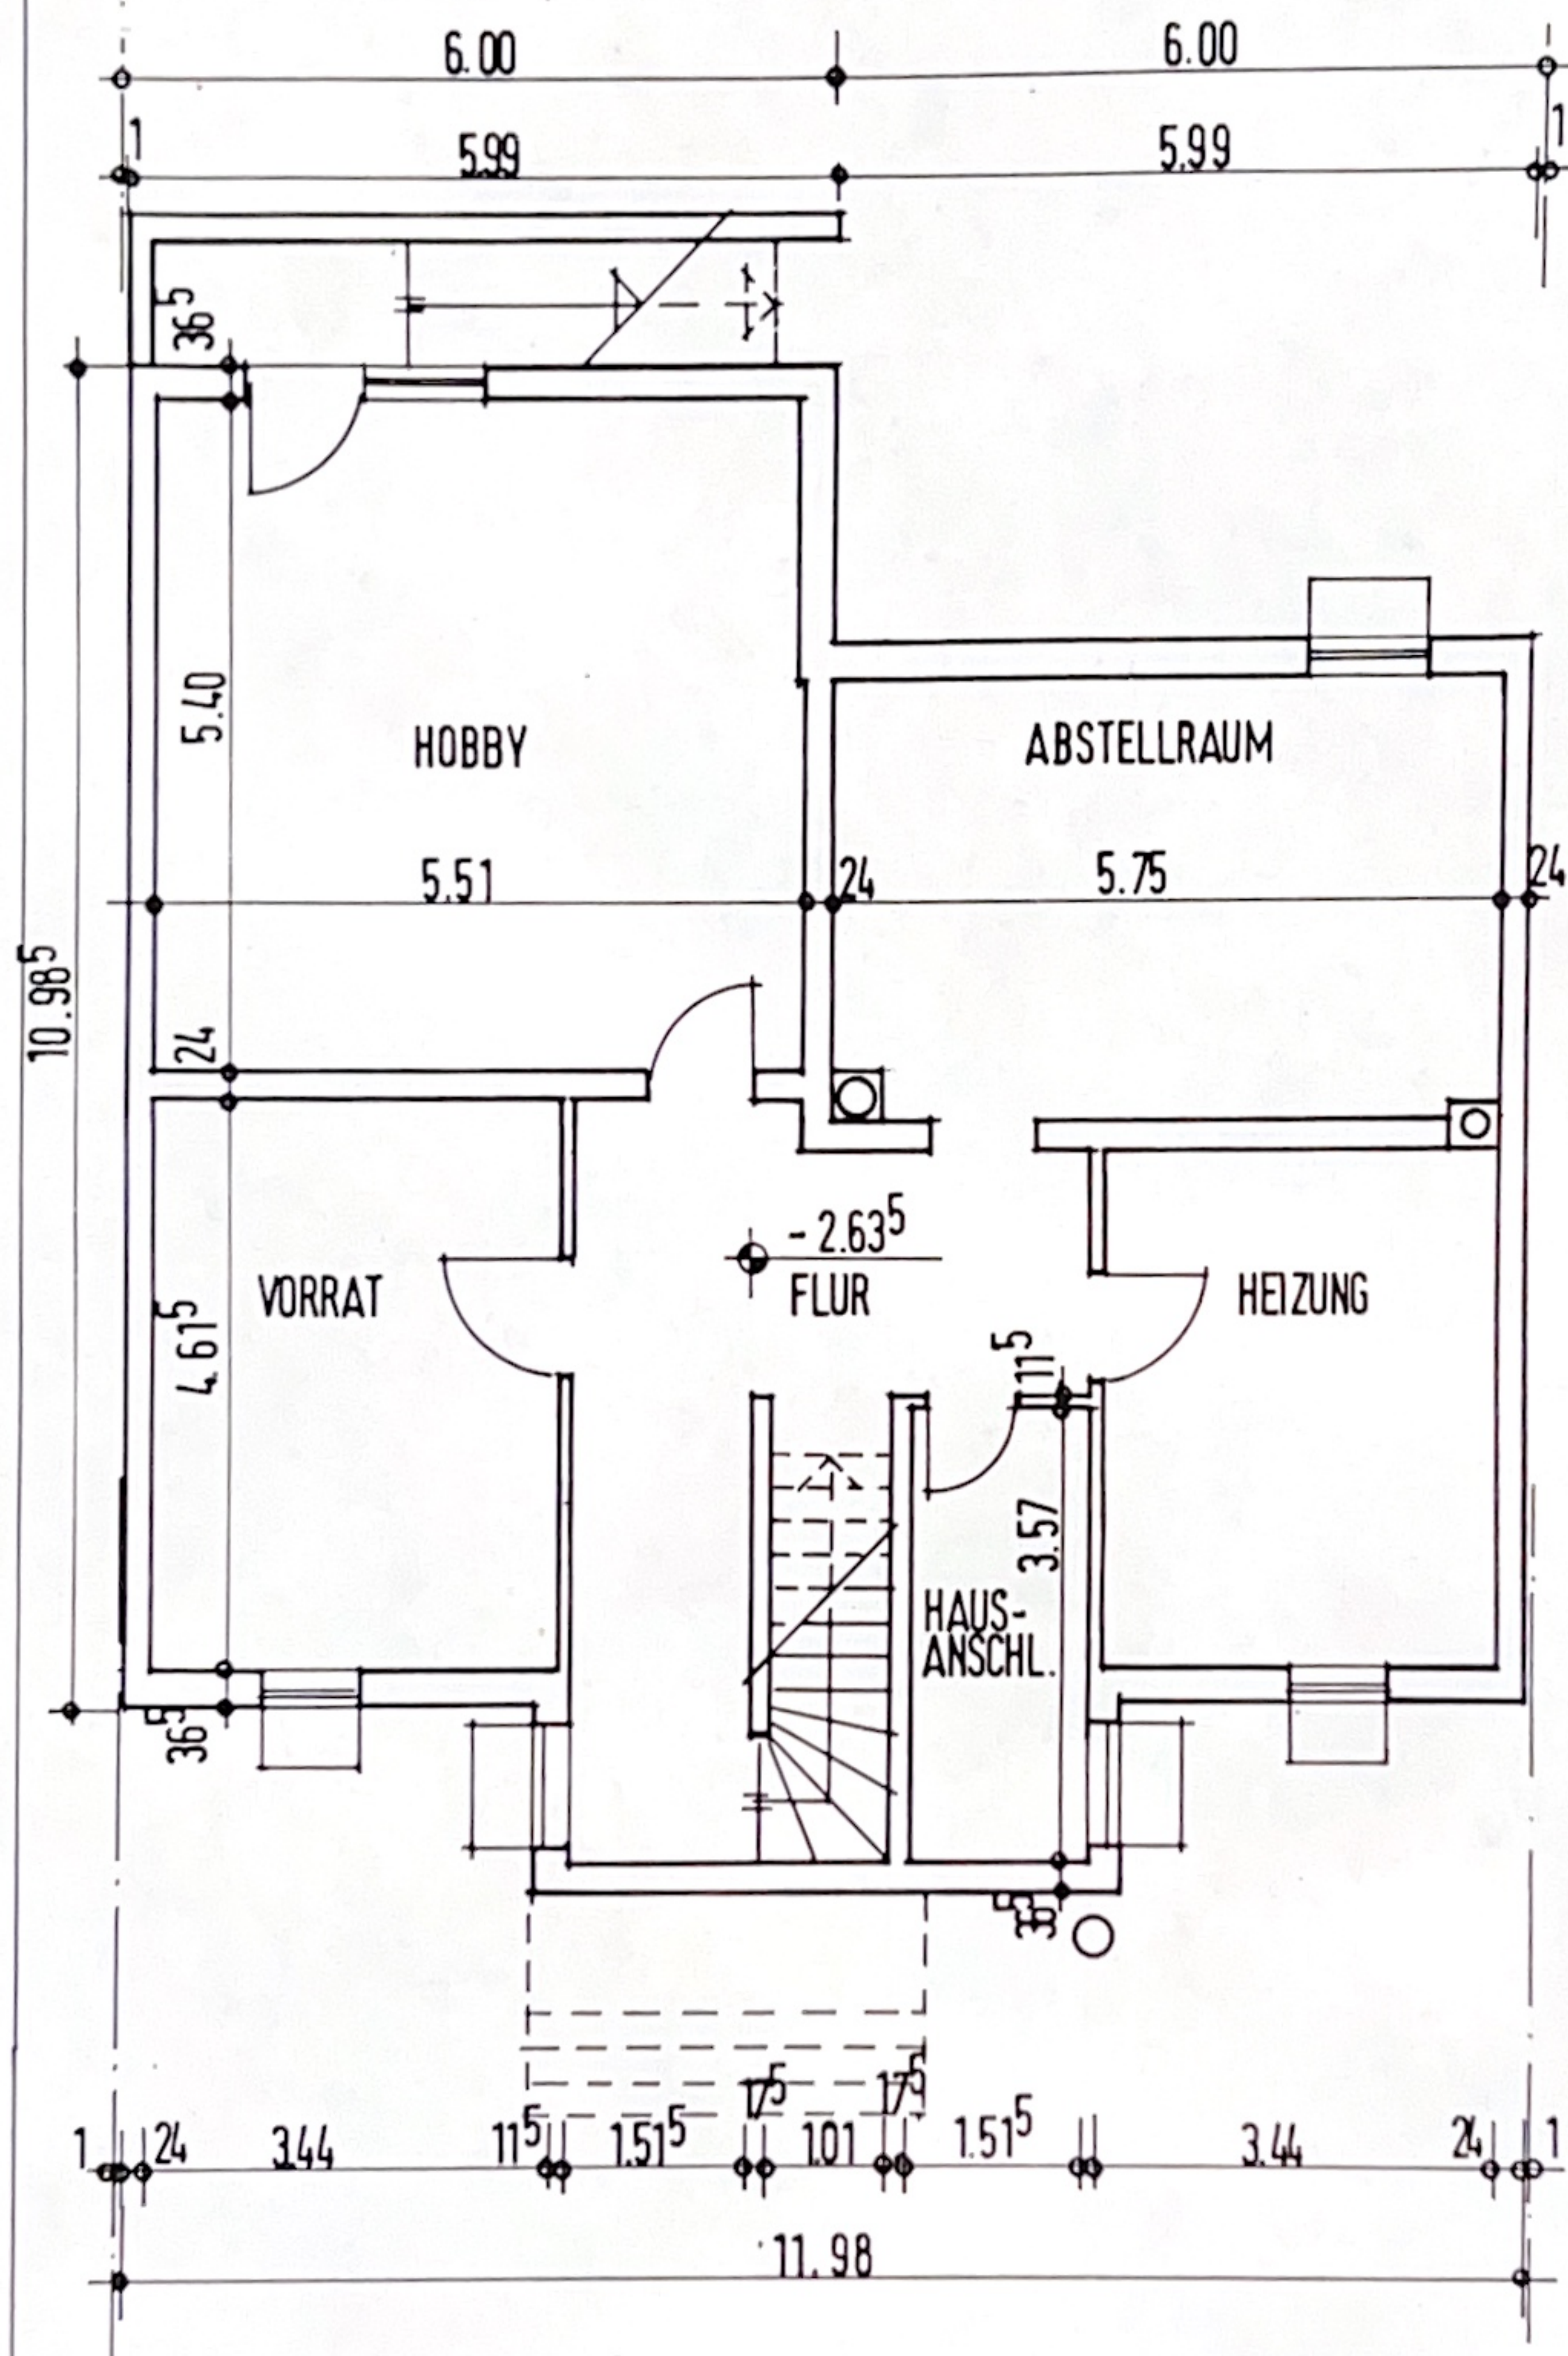


KELLERGESCHOSS

WOHNHAUSNEUBAU
 BV. RESEDAWEG 3 · 6835 BRÜHL
 BH. EHEL.SCHIESZL
 KETSCHERSTR.36 · 6835 BRÜHL
 BAUHERR :

BAUEINGABE
 M 1:100

FEBR.90
 ARCHITEKT :

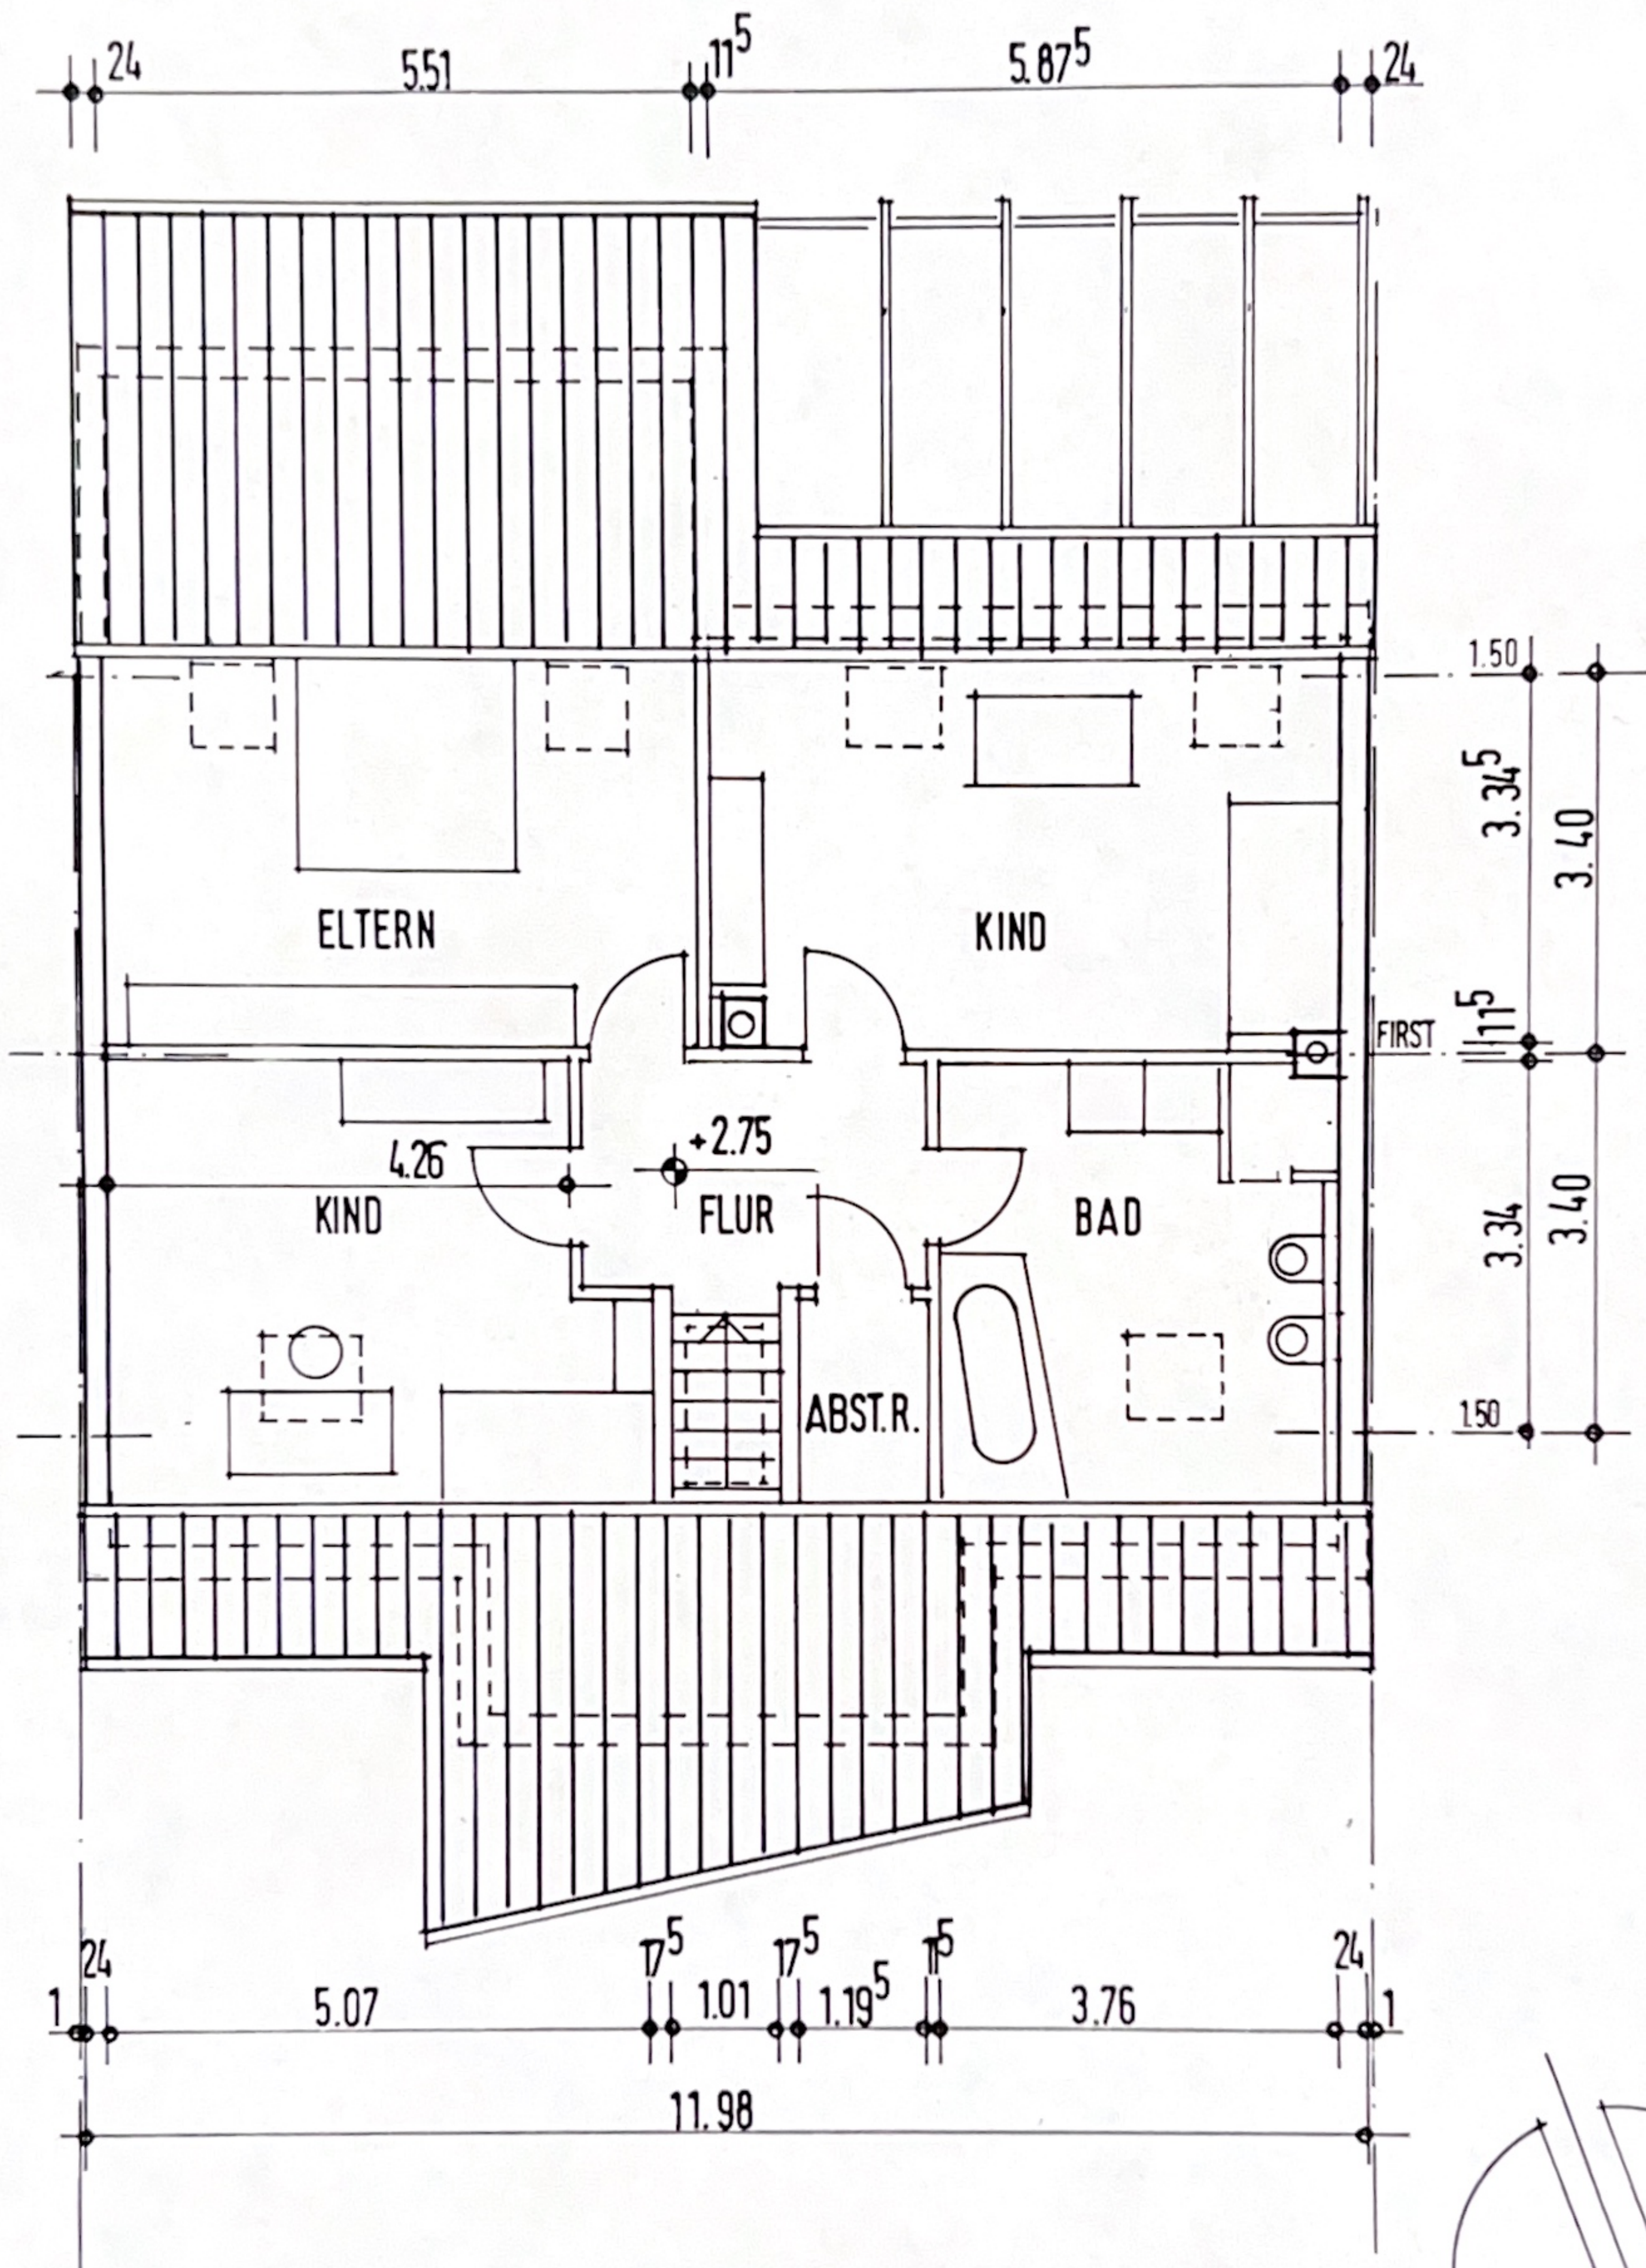

DACHGESCHOSS

